


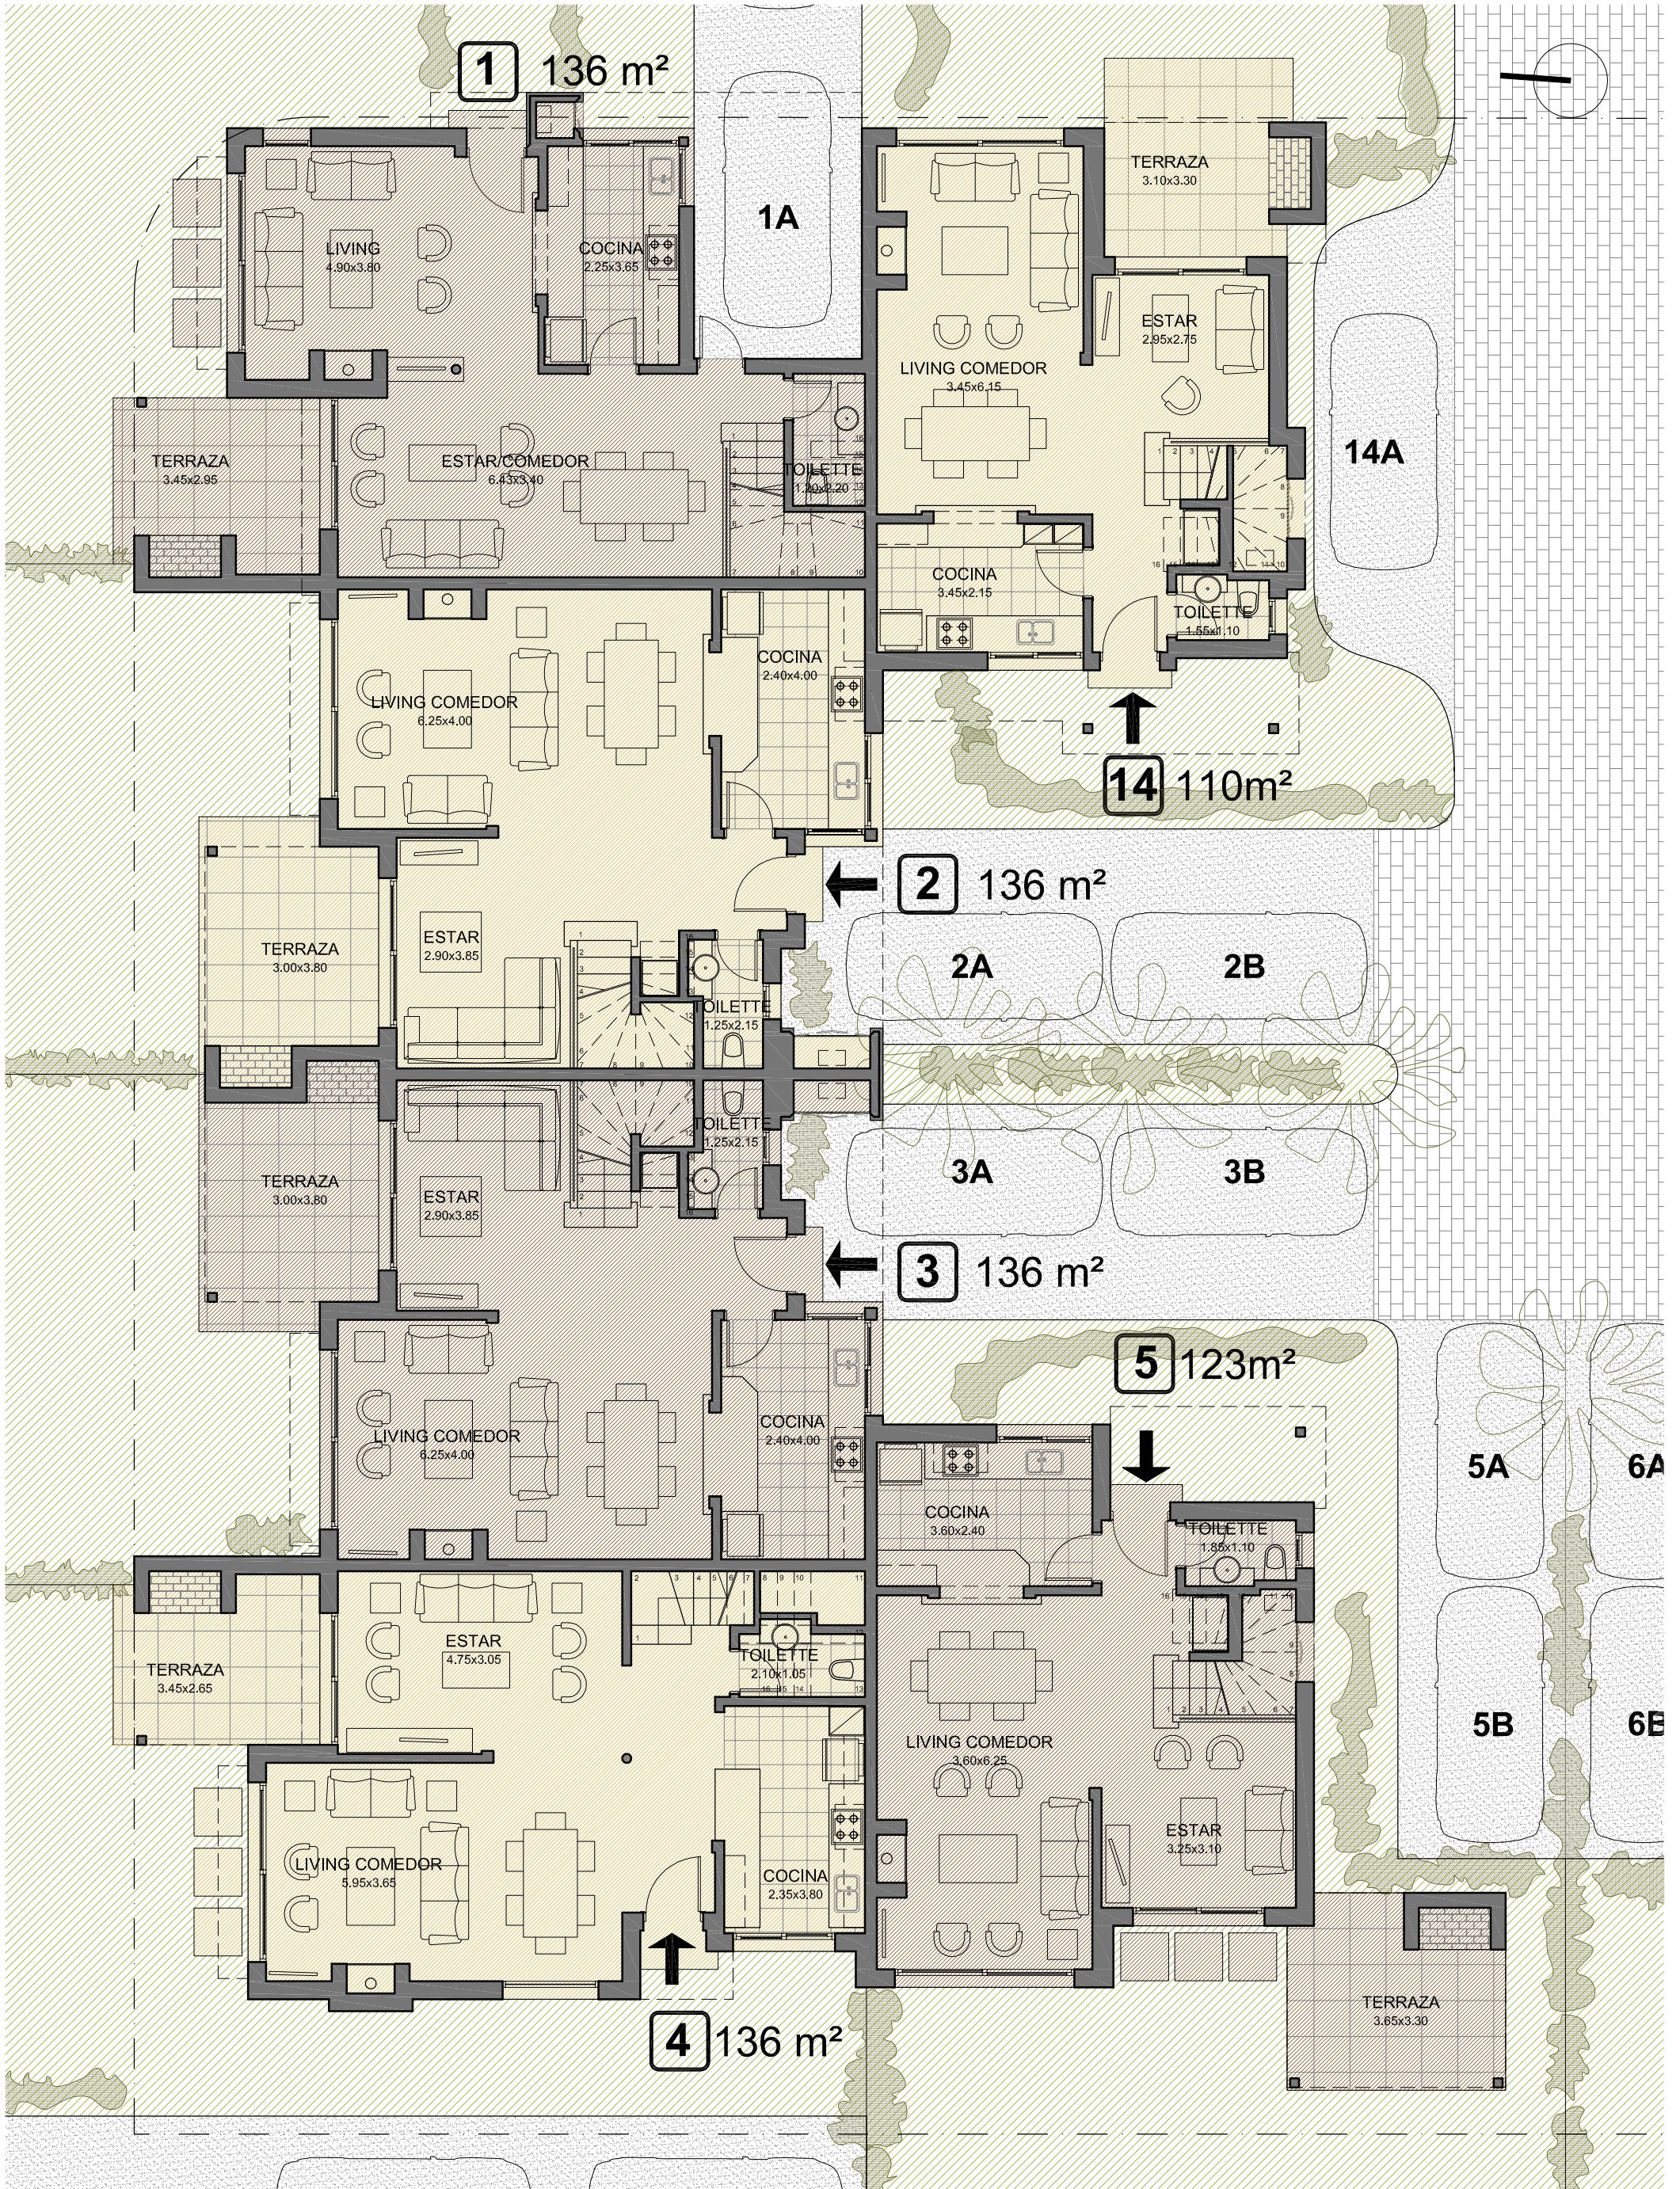

PLANTA BAJA TIPOLOGÍAS 1-2-3-4-5-14
ESCALA 1:100