


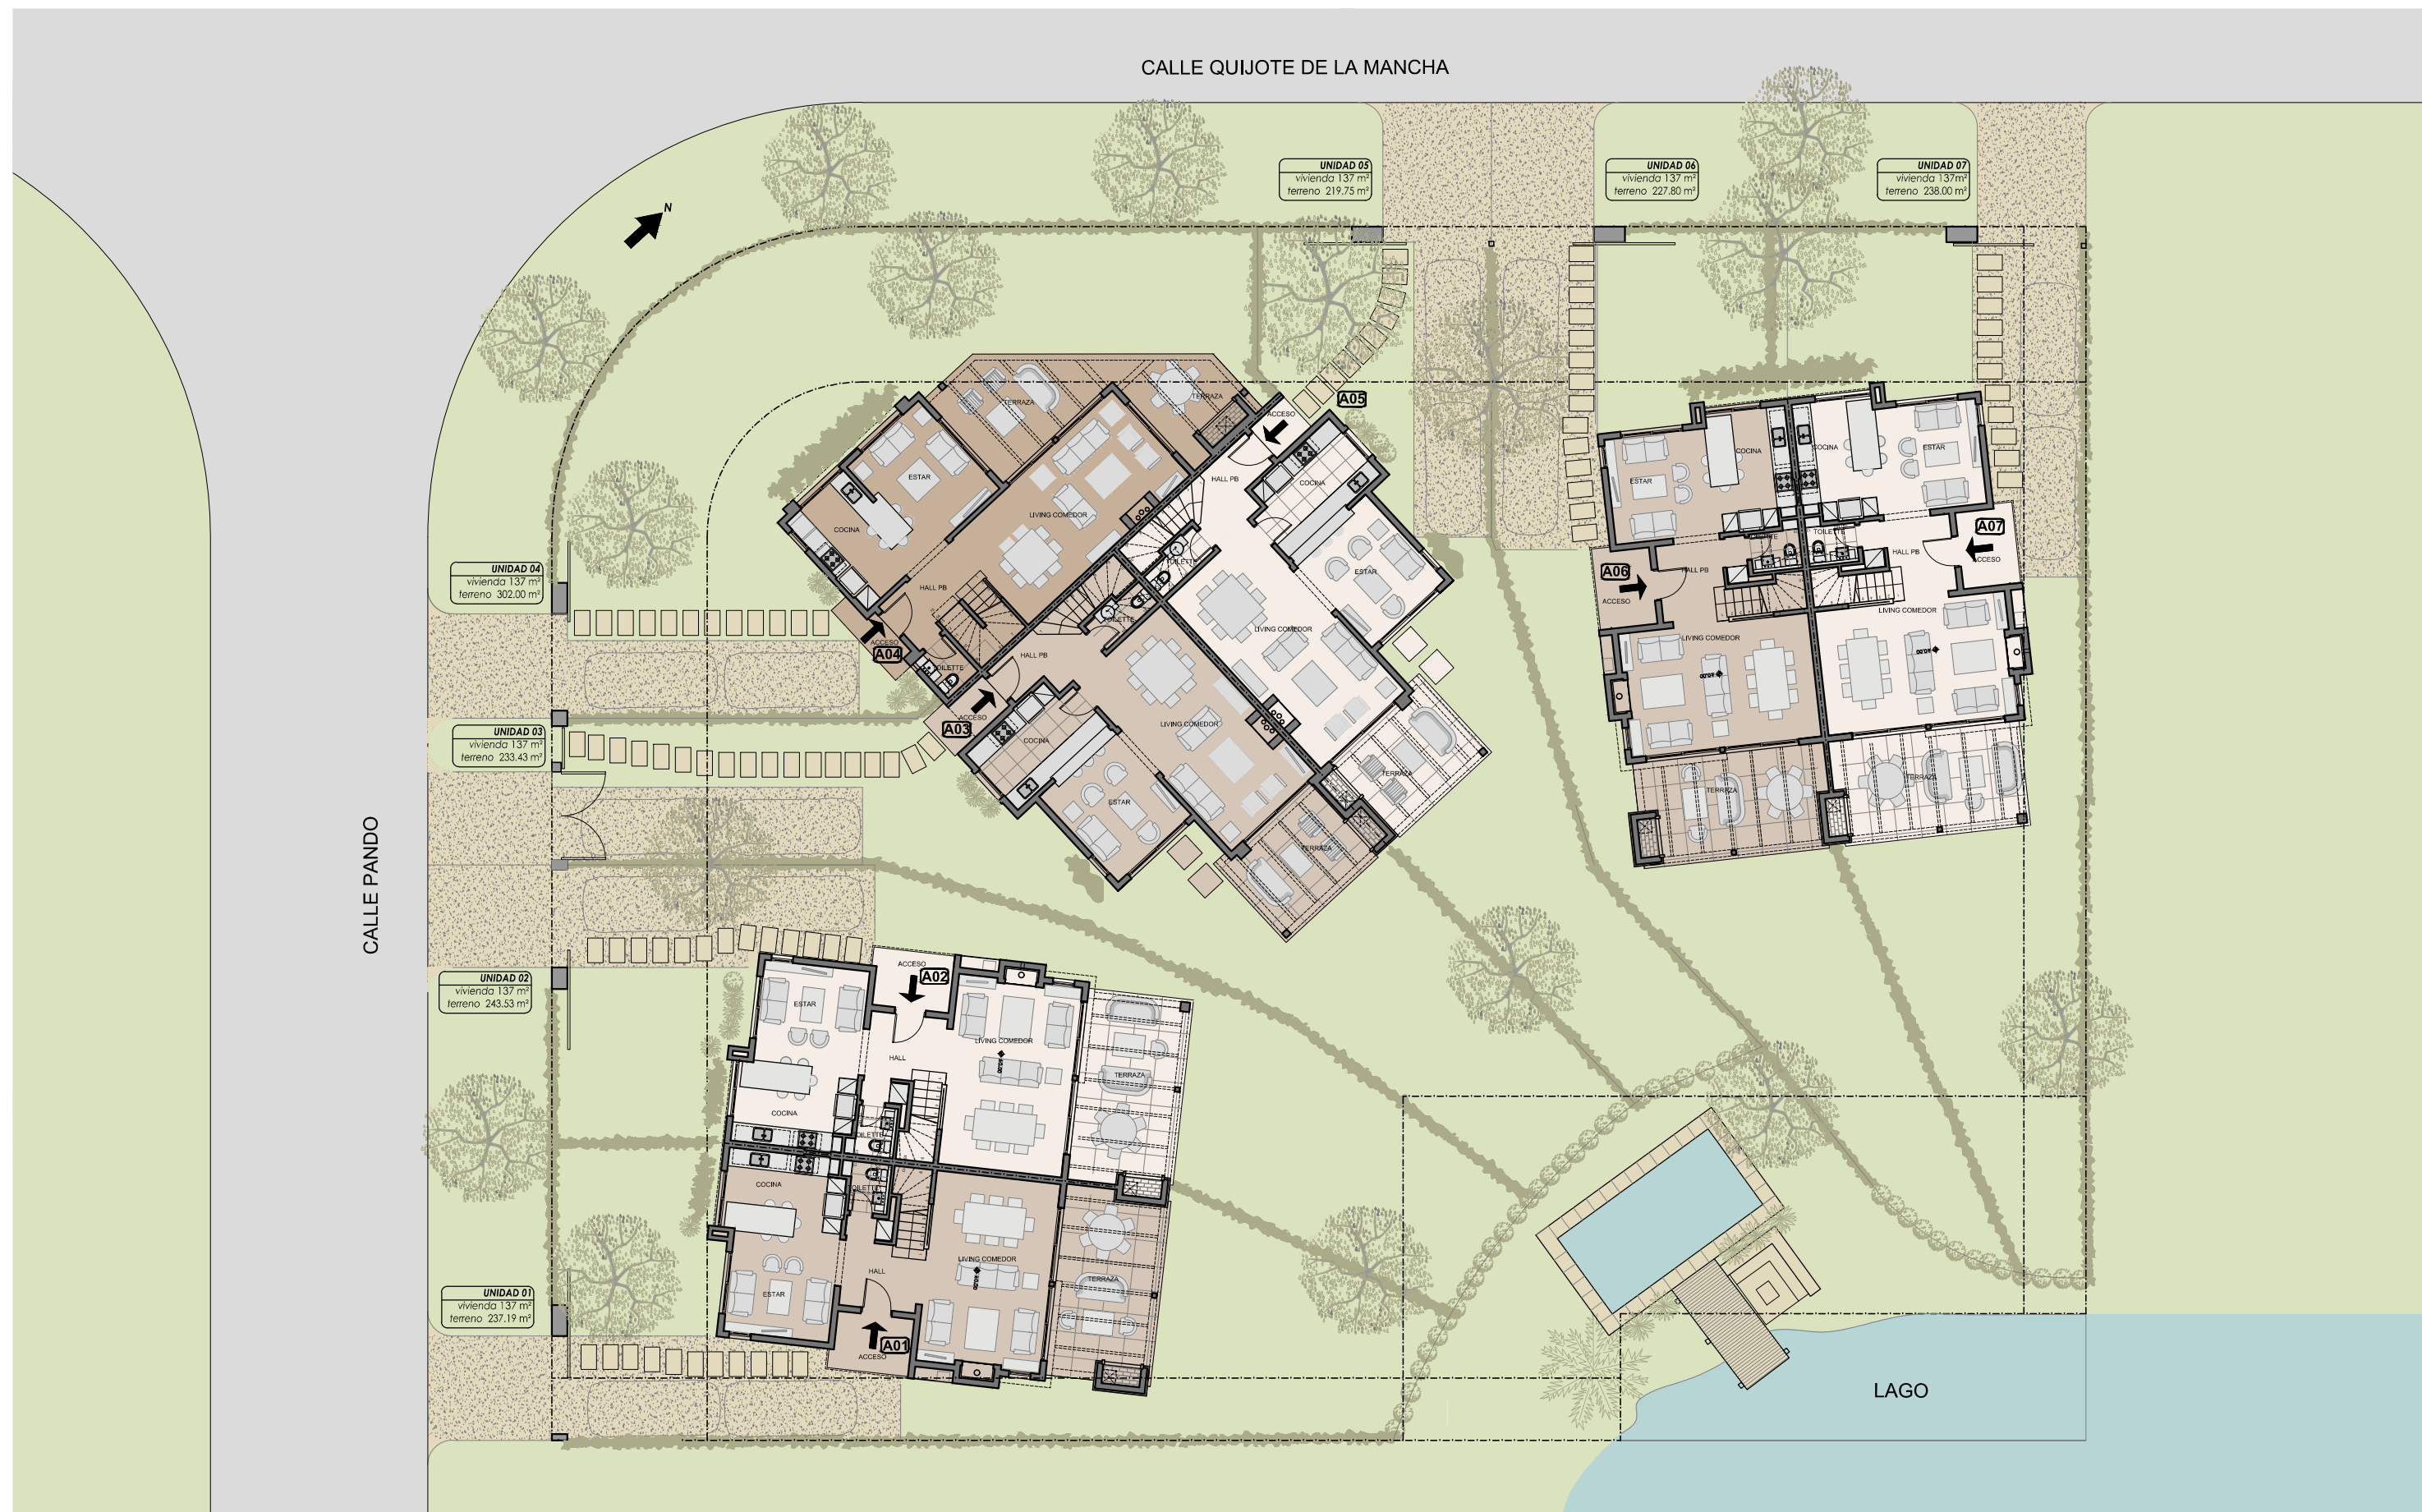

LA BAHIA
masterplan PLANTA BAJA LADO A
esc. 1:200

