
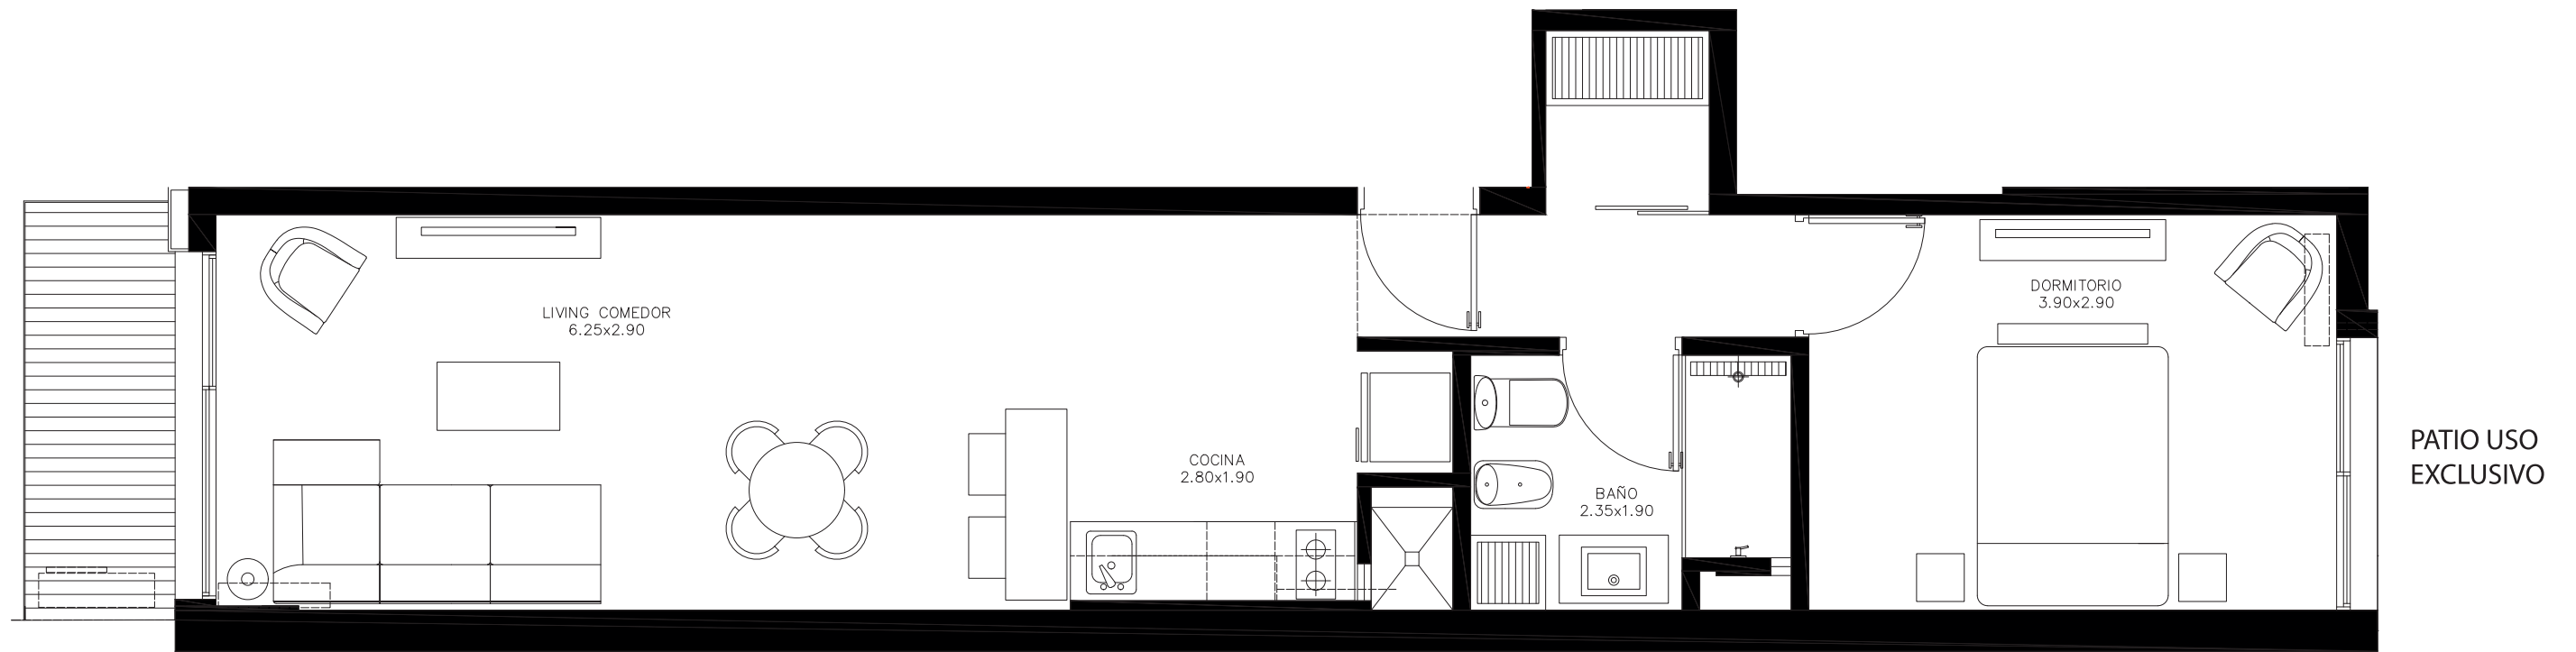


BENIGNO PAIVA

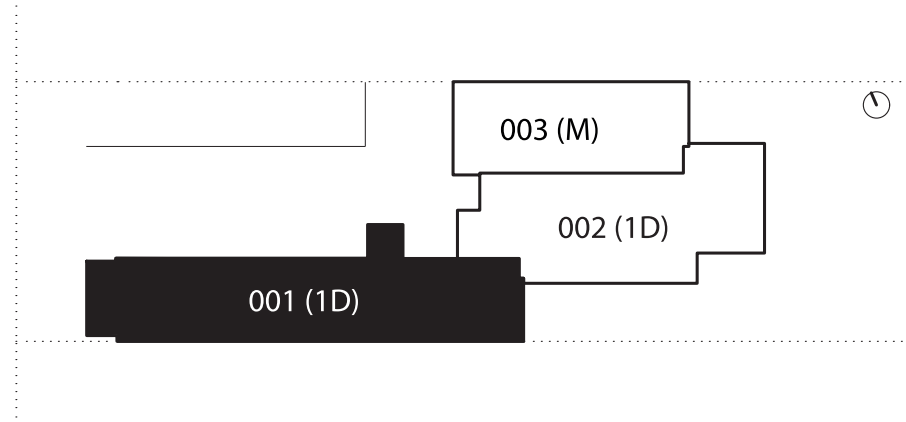

APARTAMENTO 1 DORMITORIO - 001
esc. 1/50

Área interior:	53,95 m ²
Área terraza:	4,06 m ²
Cuota palier:	8,05 m ²
Área TOTAL*:	66,06 m ²
patio de uso exclusivo 001	7,20 m ²

*Criterio metrajes según A.P.P.C.U. Área interior incluye: área bienes propios de la unidad, área total muros exteriores y 50% área muros separativos unidades, ductos interiores de la unidad. Cuota parte bienes comunes del piso incluye: palier, ascensor, y escalera.