
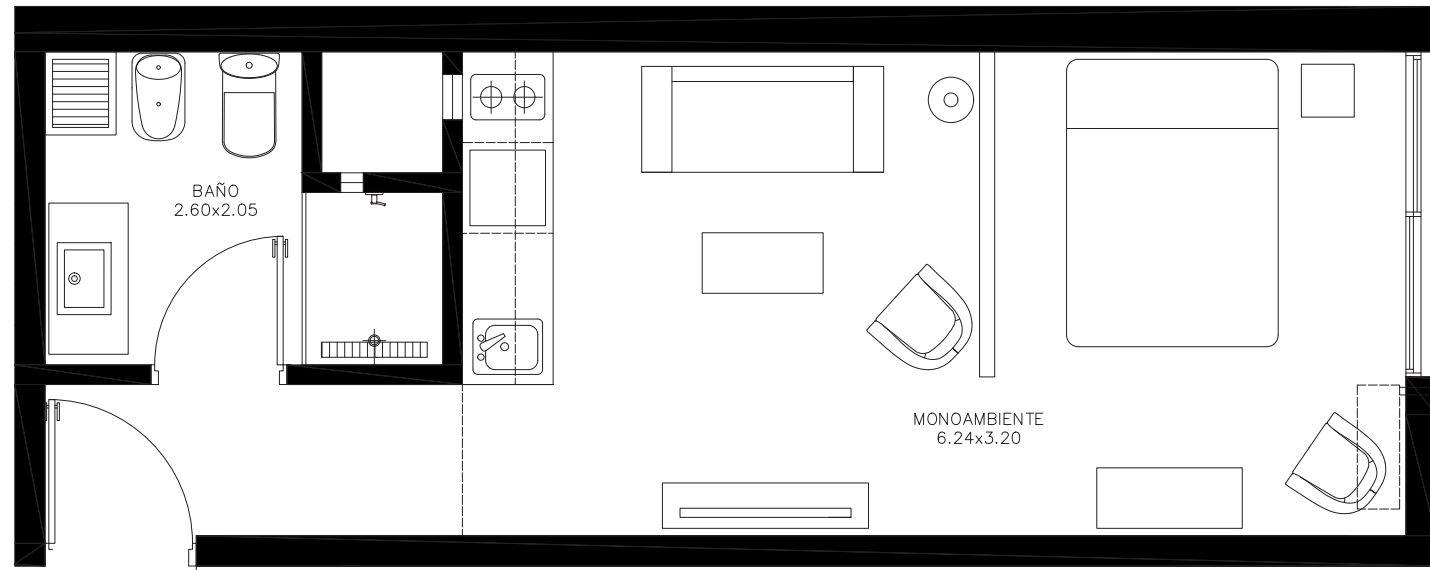


BENIGNO PAIVA

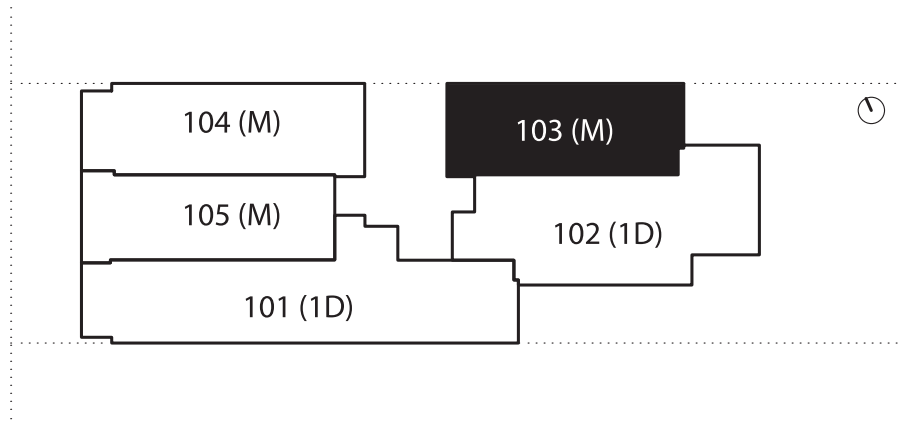

MONOAMBIENTE - 103-203-303-403
esc. 1/50

Área interior:	32,67 m ²
Área terraza:	0,00 m ²
Cuota palier:	4,87 m ²
Área TOTAL*:	37,54 m ²

*Criterio metrajés según A.P.P.C.U. Área interior incluye: área bienes propios de la unidad, área total muros exteriores y 50% área muros separativos unidades, ductos interiores de la unidad. Cuota parte bienes comunes del piso incluye: palier, ascensor, y escalera.