



# FORUM

PUERTO DEL BUCEO


NIVEL 1 | H 002

# 166.6m<sup>2</sup>

118.9 m<sup>2</sup> Cubierta  
 25.7 m<sup>2</sup> Semicubierta  
 19.7 m<sup>2</sup> Comunes  
 2.2 m<sup>2</sup> Baulera

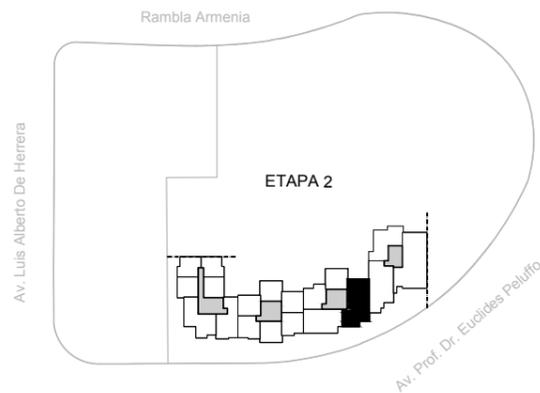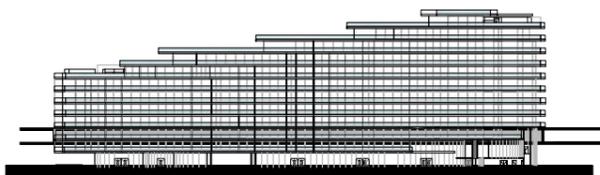

- 3 DORMITORIOS
- 3 BAÑOS
- TOILETTE
- COCINA AMERICANA
- LAVADERO
- ESTAR COMEDOR
- BALCÓN TERRAZA
- ORIENTACIÓN RÍO Y PARQUE INTERIOR

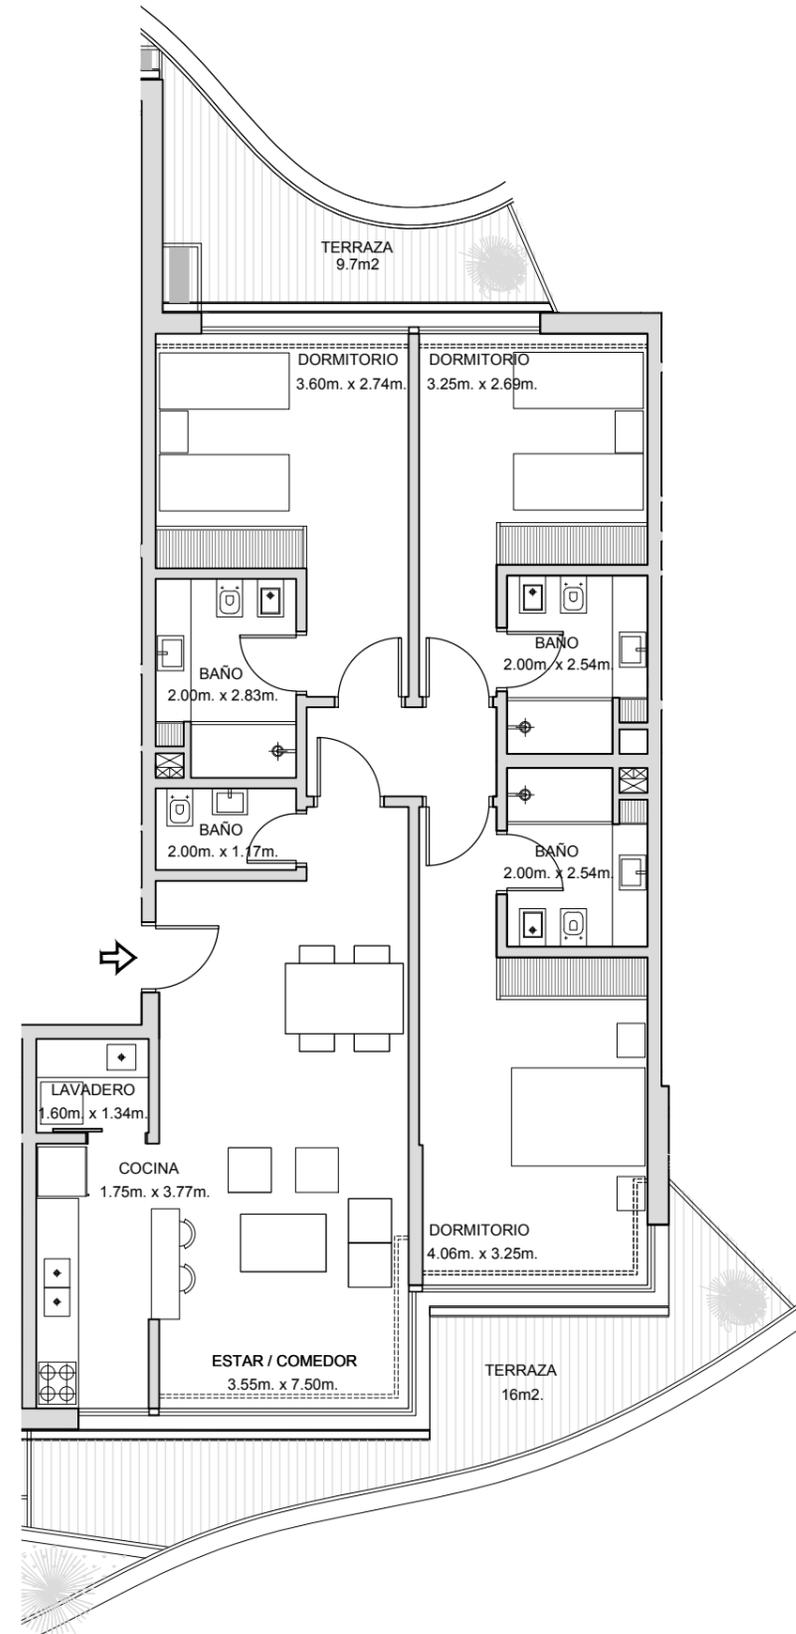

CARLOS OTT ARQUITECTOS  
 en asociación con  
 CARLOS PONCE de LEON ARQUITECTOS

Los planos, descripciones, fotografías e ilustraciones son meramente orientativos y provisionarios, y están sujetos a modificaciones, adecuaciones y replanteos, tanto en lo que respecta a la tipología, tamaño y características de las unidades funcionales como a los servicios generales, amenities y espacios comunes del edificio. Asimismo, las medidas y superficies de los planos son meramente orientativos y surgen de las modificaciones indicadas precedentemente y del plano de mensura y de división de propiedad horizontal.  
 Metraje según "área APPCU" e incluye: área interna, muros y ductos correspondientes a la unidad, 50% de muros, terrazas y cuota parte de espacios comunes (CPEC).

