


# FORUM

PUERTO DEL BUCEO



NIVEL 6 | G 503

# 148.7m<sup>2</sup>

120.3 m<sup>2</sup> Cubierta  
16.9 m<sup>2</sup> Semicubierta  
9.3 m<sup>2</sup> Comunes  
2.2 m<sup>2</sup> Baulera

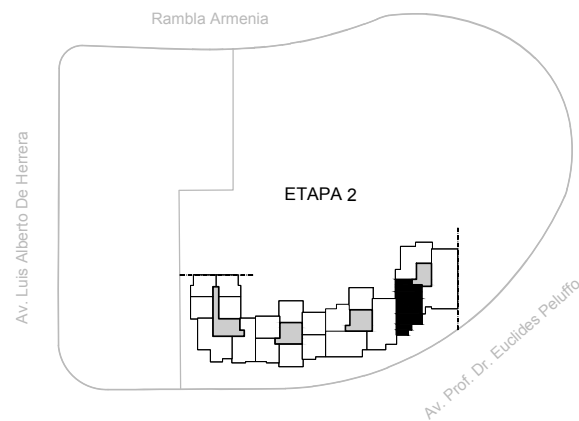

- 2 DORMITORIOS
- 2 BAÑOS
- TOILETTE
- COCINA
- ESTAR COMEDOR
- BALCÓN TERRAZA CON PARRILLERO
- ORIENTACIÓN RÍO

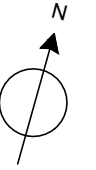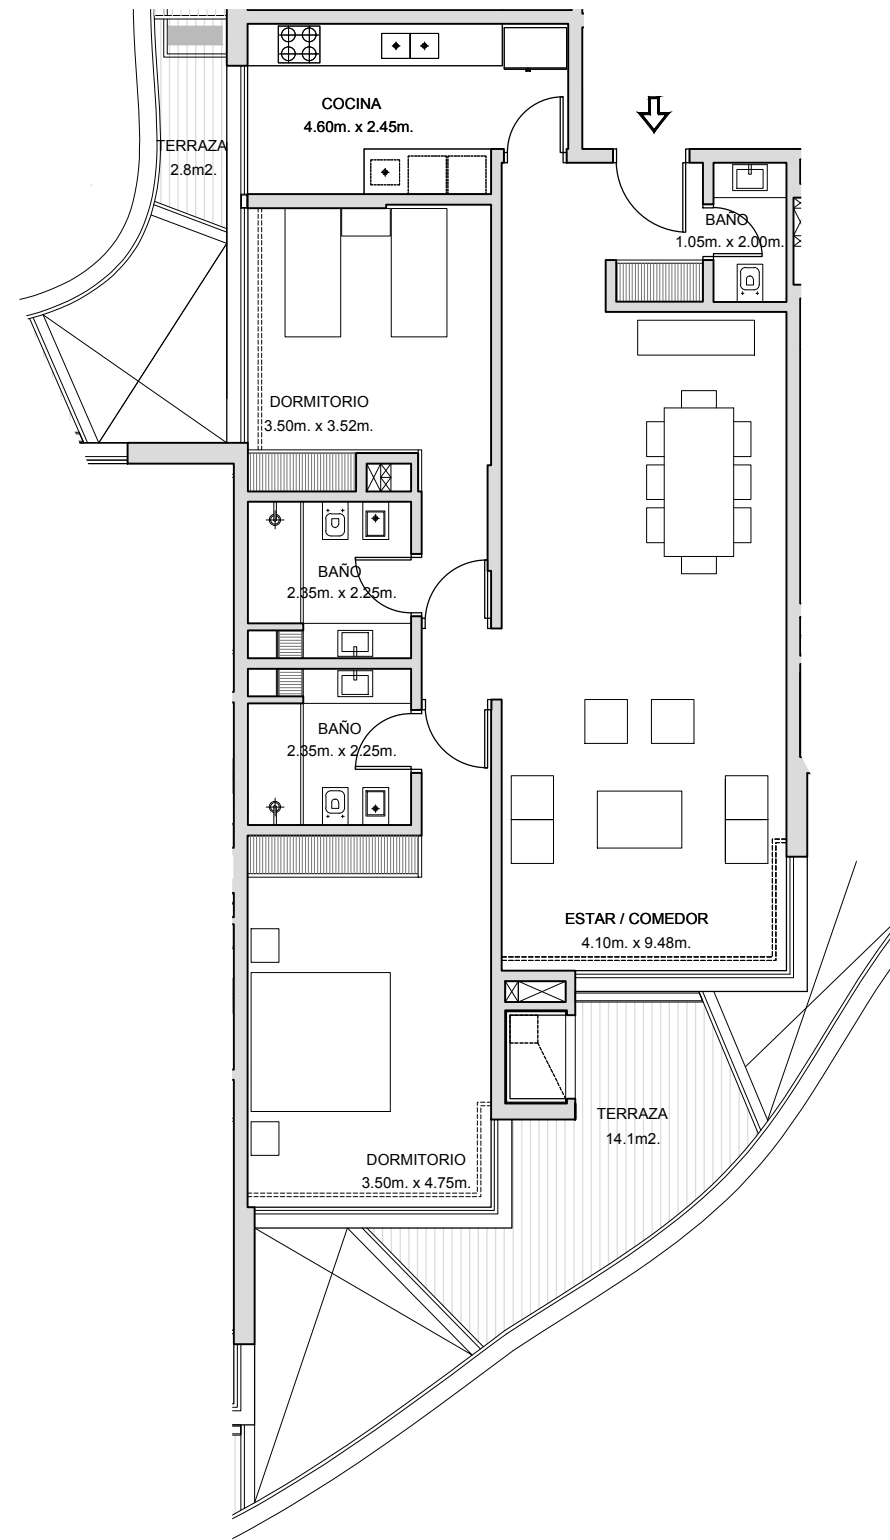

CARLOS OTT ARQUITECTOS  
en asociación con  
CARLOS PONCE de LEON ARQUITECTOS

Los planos, descripciones, fotografías e ilustraciones son meramente orientativos y provisionales, y están sujetos a modificaciones, adecuaciones y replanteos, tanto en lo que respecta a la tipología, tamaño y características de las unidades funcionales como a los servicios generales, amenities y espacios comunes del edificio. Asimismo, las medidas y superficies de los planos son meramente orientativos y surgen de las modificaciones indicadas precedentemente y del plano de mensura y de división de propiedad horizontal.  
Metraje según "área APPCU" e incluye: área interna, muros y ductos correspondientes a la unidad, 50% de muros, terrazas y cuota parte de espacios comunes (CPEC).

