


FORUM

PUERTO DEL BUCEO



NIVEL 2 | F 201

259.4m²

- 195.6 m² Cubierta
- 45.2 m² Semicubierta
- 16.3 m² Comunes
- 2.3 m² Baulera

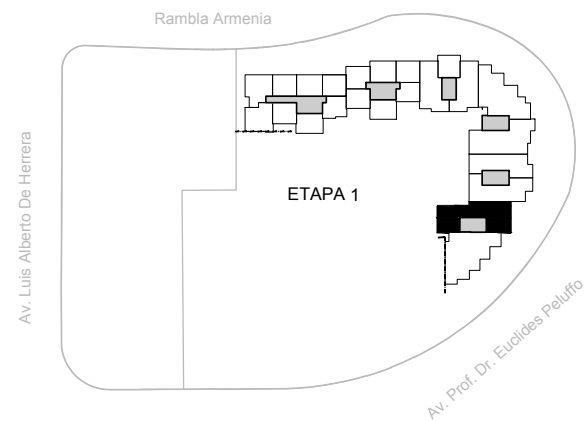

- 3 DORMITORIOS EN SUITE
- DORMITORIO DE SERVICIO
- TOILETTE
- COCINA
- LAVADERO
- LIVING COMEDOR
- BALCÓN TERRAZA CON PARRILLERO
- MASTER SUITE CON VESTIDOR
- ORIENTACIÓN AL RÍO Y PARQUE INTERIOR

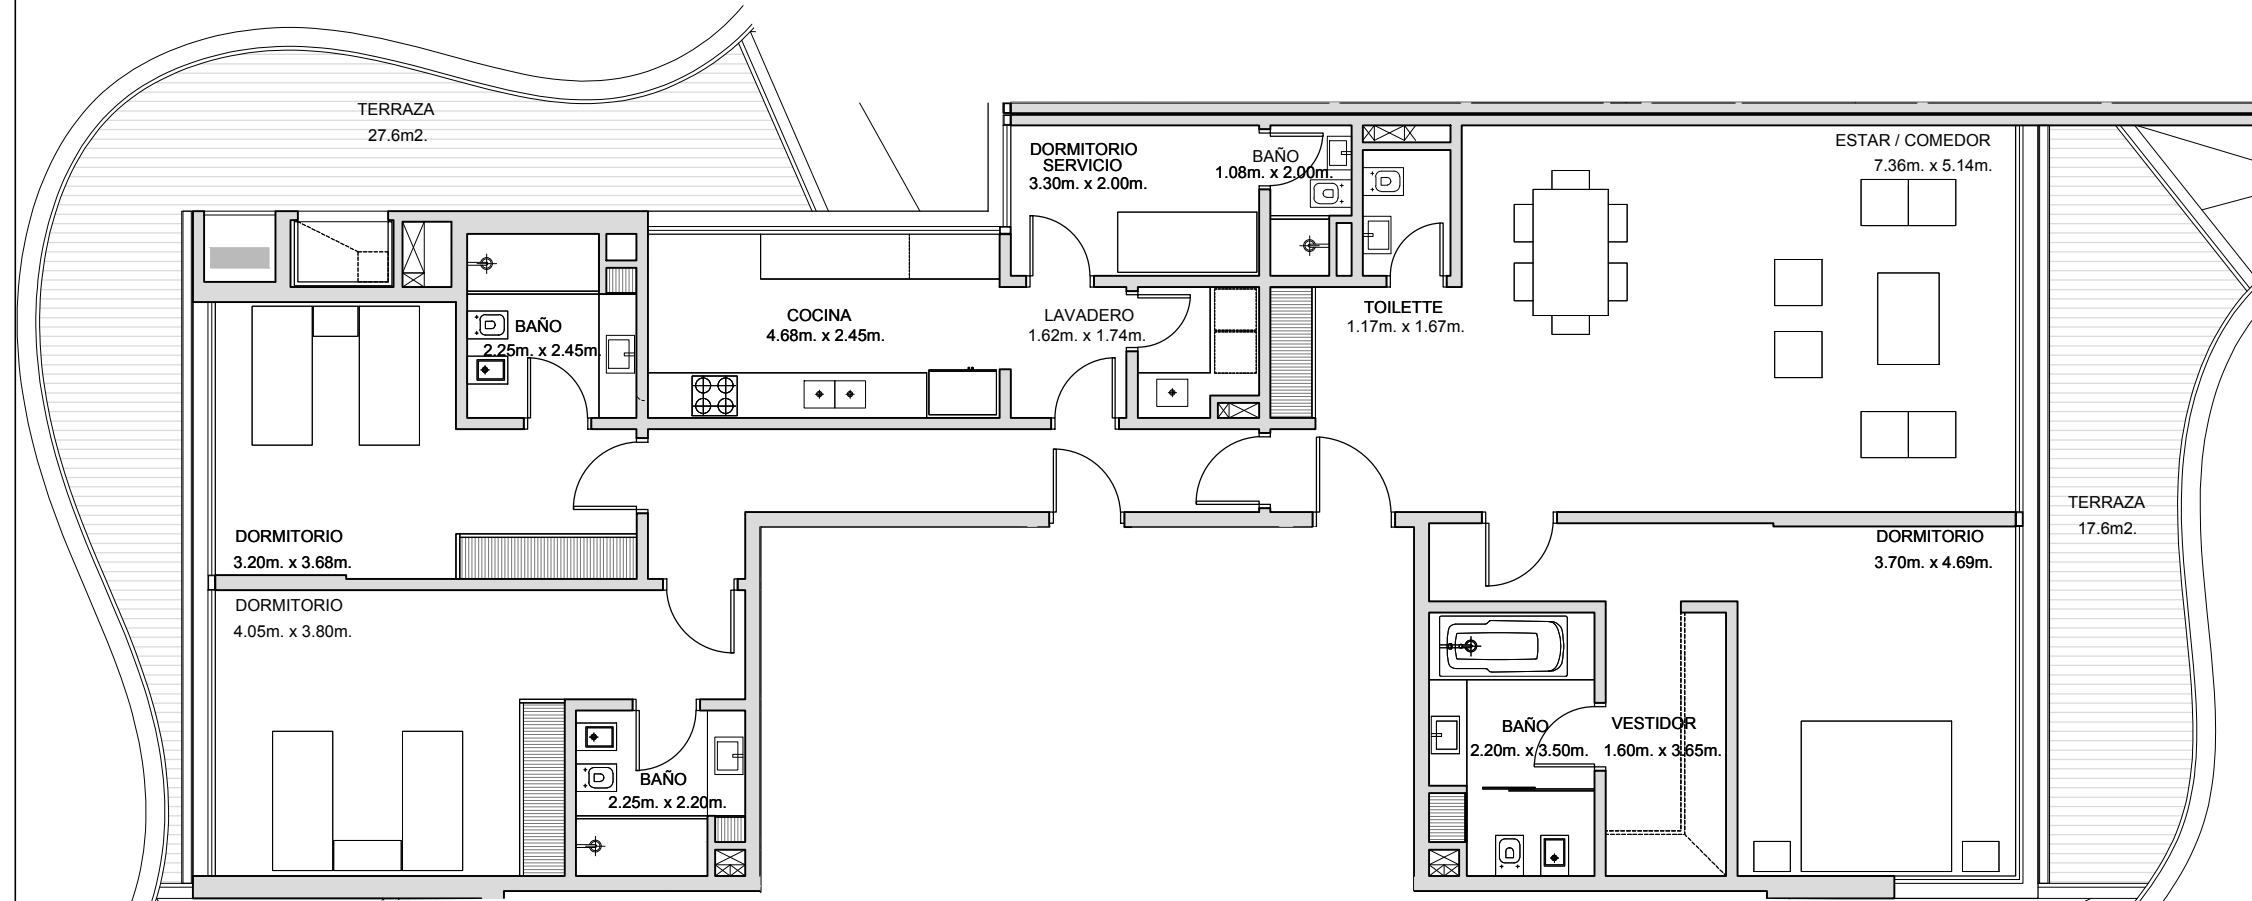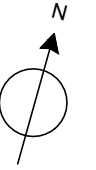

CARLOS OTT ARQUITECTOS
 en asociación con
CARLOS PONCE de LEON ARQUITECTOS

Los planos, descripciones, fotografías e ilustraciones son meramente orientativos y provisionales, y están sujetos a modificaciones, adecuaciones y replanteos, tanto en lo que respecta a la tipología, tamaño y características de las unidades funcionales como a los servicios generales, amenities y espacios comunes del edificio. Asimismo, las medidas y superficies de los planos son meramente orientativos y surgen de las modificaciones indicadas precedentemente y del plano de mensura y de división de propiedad horizontal.

Metraje según "área APPCU" e incluye: área interna, muros y ductos correspondientes a la unidad, 50% de muros, terrazas y cuota parte de espacios comunes (CPEC).

TGLT