



FORUM

PUERTO DEL BUCEO


NIVEL 6 | B 701

671.0m²

299.2 m ²	Cubierta
5.7 m ²	Semicubierta
320.5 m ²	Terraza
43.3 m ²	Comunes
2.3 m ²	Baulera

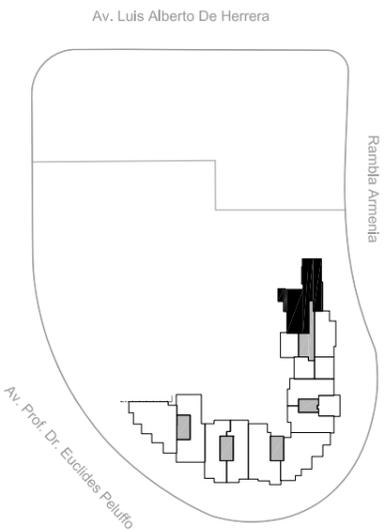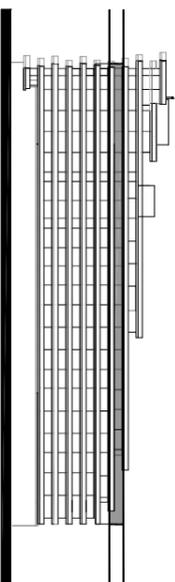

- 4 DORMITORIOS
- 4 BAÑOS
- 1 DORMITORIO DE SERVICIO
- 1 BAÑO DE SERVICIO
- TOILETTE
- COCINA
- LAVADERO
- ESTAR COMEDOR
- BALCÓN TERRAZA
- TERRAZA ABIERTA CON PARRILLERO, PISCINA EXTERIOR Y DEPOSITO
- MASTER SUITE CON VESTIDOR Y ESCRITORIO
- ORIENTACIÓN RAMBLA ARMENIA Y PARQUE INTERIOR

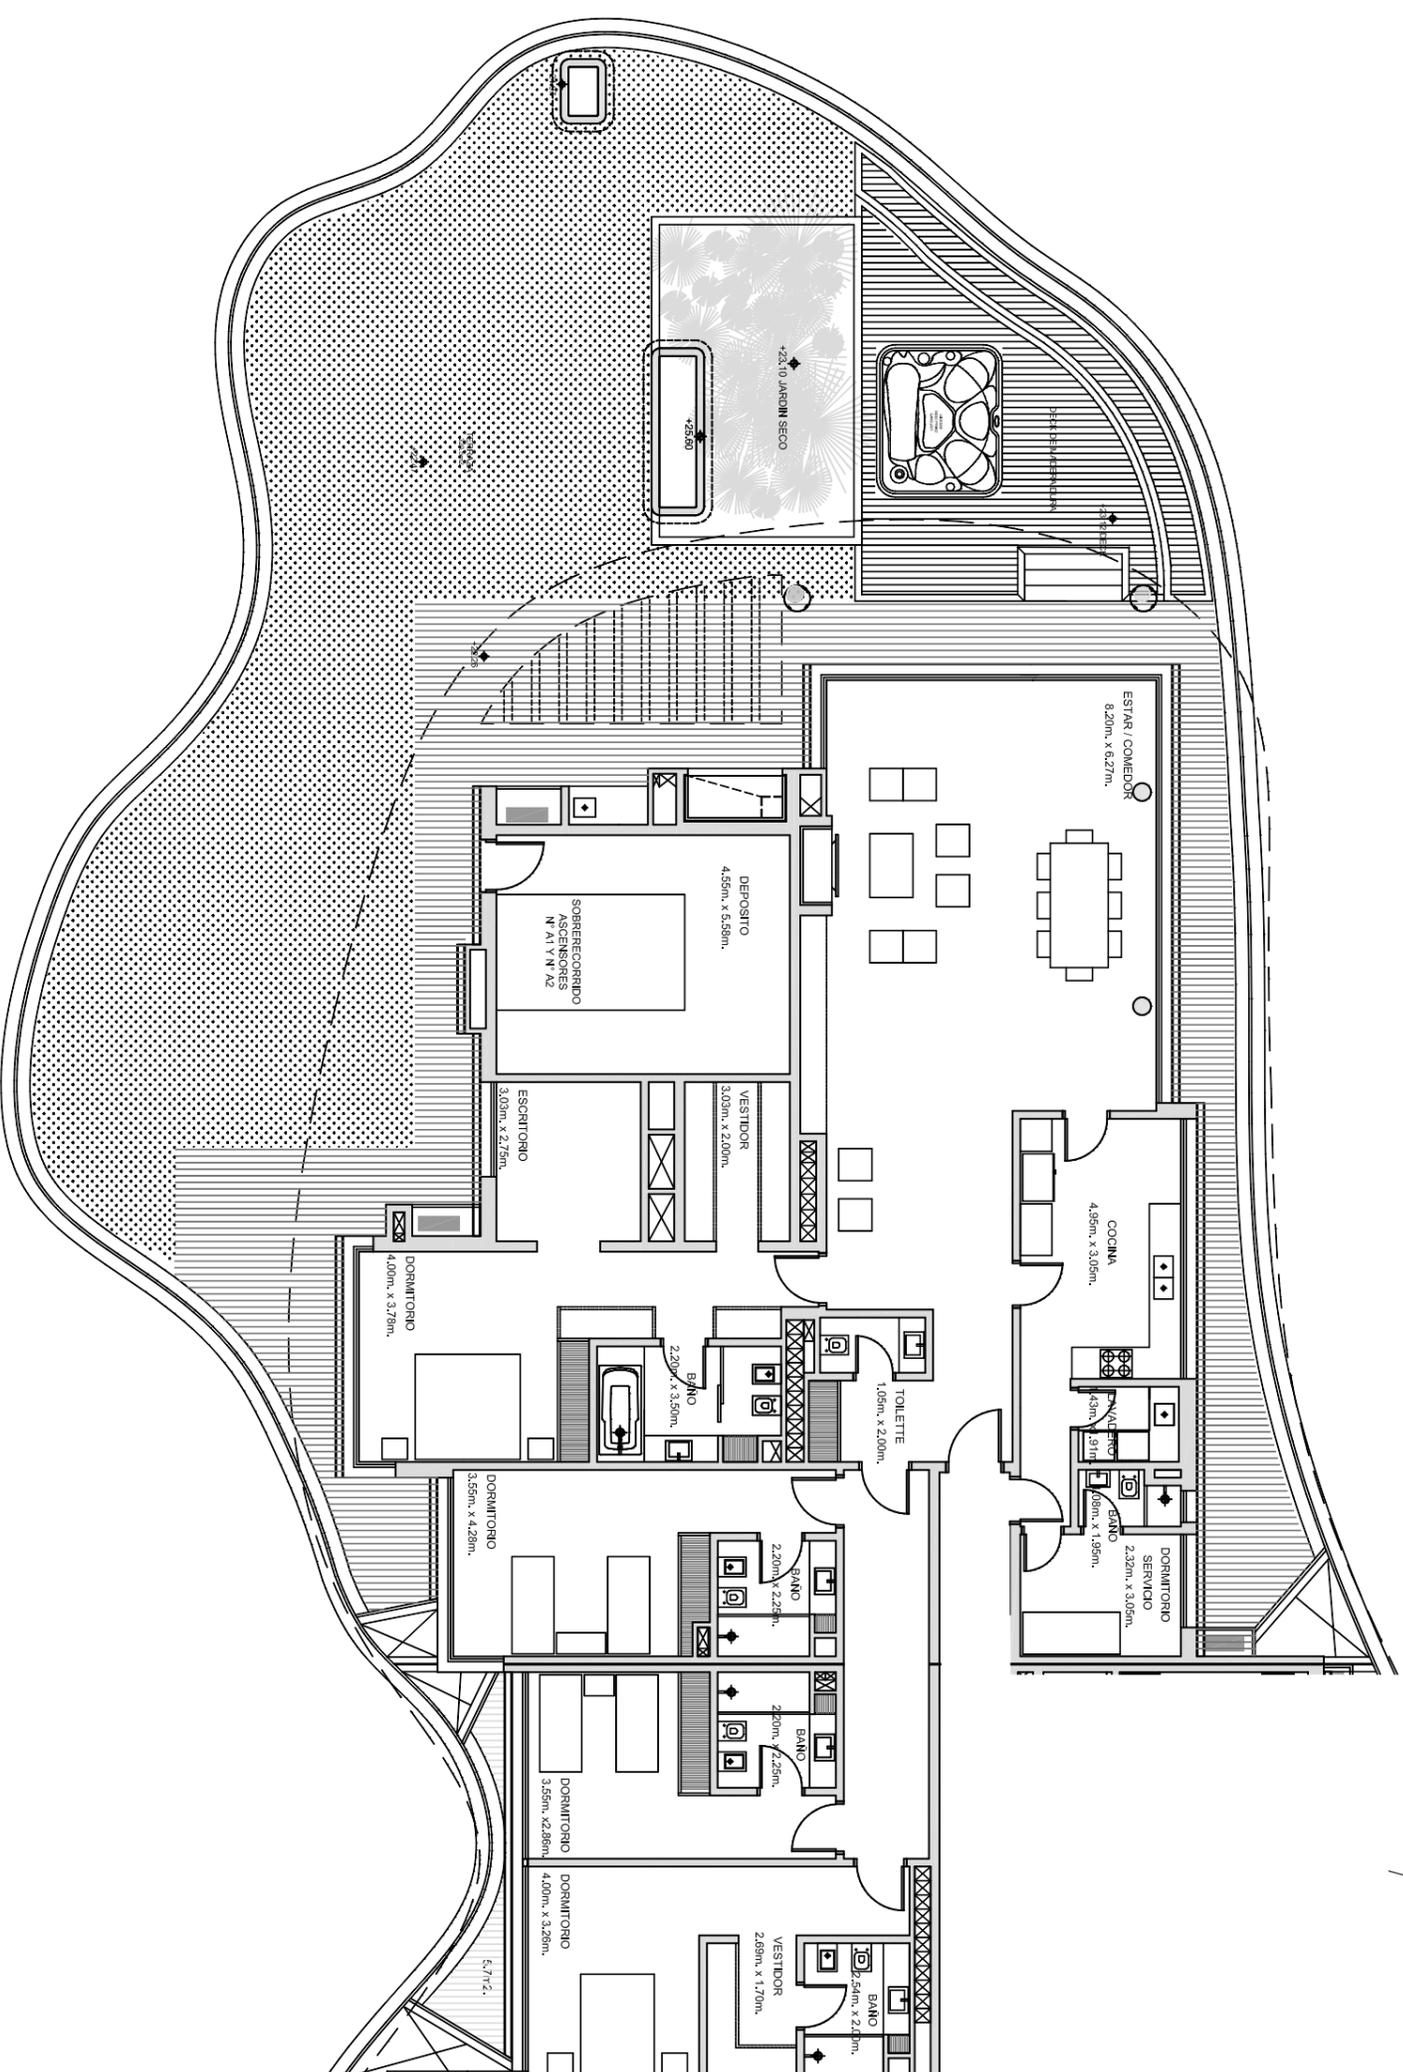

CARLOS OTT ARQUITECTOS
en asociación con
CARLOS PONCE de LEON ARQUITECTOS

Los planos, descripciones, fotografías e ilustraciones son meramente orientativos y provisionales, y están sujetos a modificaciones, adecuaciones y replanteos, tanto en lo que respecta a la tipología, tamaño y características de las unidades funcionales como a los servicios generales, amenities y espacios comunes del edificio. Asimismo, las medidas y superficies de los planos son meramente orientativos y surgen de las modificaciones indicadas precedentemente y del plano de mensura y de división de propiedad horizontal.

Materiales según "área APROU" e incluye: área interna, muros y ductos correspondientes a la unidad, 50% de muros, terrazas y cuota parte de espacios comunes (CPEC).

TGLT