


UNIDAD 305

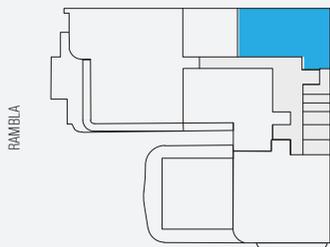

Calle 6 de Abril

Planta N3 N + 6.50

Escala 1:1000


UNIDAD 305_2D

Área Propia	83,00 m ²
Terraza cubierta	2,90 m ²
Terraza descubierta	0,00 m ²
Área total uso exclusivo	85,90 m²
Cuota parte de espacios comunes	32,95 m ²
Área total	118,85 m²

NOTA: En el cálculo de área de las unidades, se incluye el 100% de la superficie interna, el 100% de los muros exteriores, 100% de terrazas propias o de uso exclusivo, 100% de los jardines propios o de uso exclusivo, 50% de los muros separativos entre unidades, el 100% de los muros de separación de áreas comunes y la cuota parte de la superficie de todos los espacios comunes. El equipamiento es meramente ilustrativo y no está incluido. Las dimensiones son aproximadas, pueden variar sin previo aviso y están condicionadas a la aprobación final del proyecto.

ELBONUR SA se reserva el derecho a realizar cambios en las formas, distribuciones, apariencia y contenido de las diferentes áreas, basado en las reglamentaciones, recomendaciones de arquitectos/ingenieros, diseñadores de interiores y consultores, sin previo aviso. Altius Group no se responsabiliza por las decisiones tomadas por el lector basadas únicamente en la información resultante de este plano.

Versión actualizada en Agosto 2019.

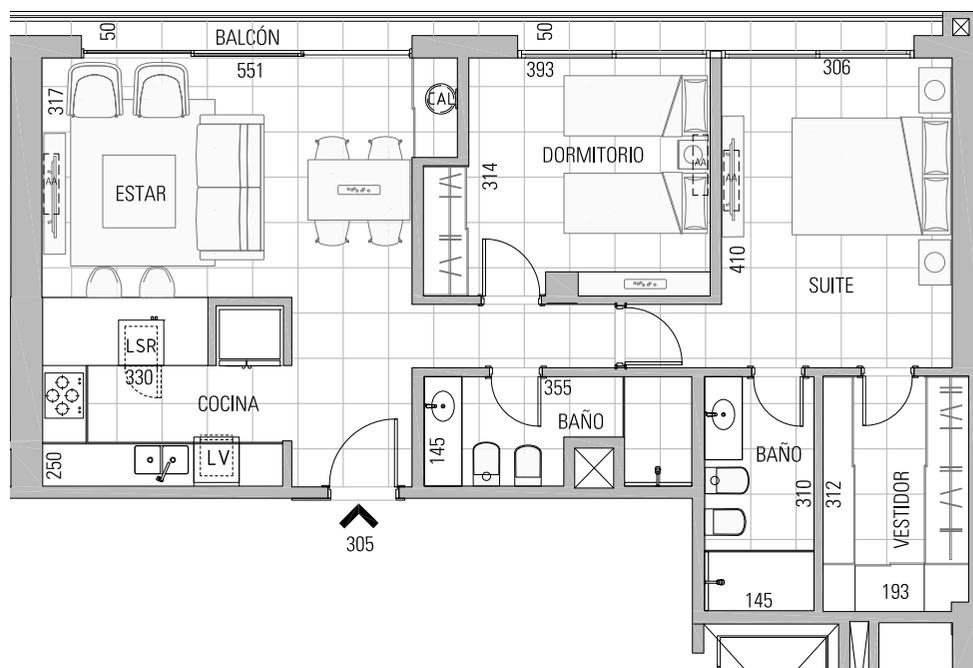

Desarrolla:

allius
GROUP

Proyecto:

GP | **GómezPlatero**
Arquitectos



Planta N3 N + 6.50
Escala 1:100