


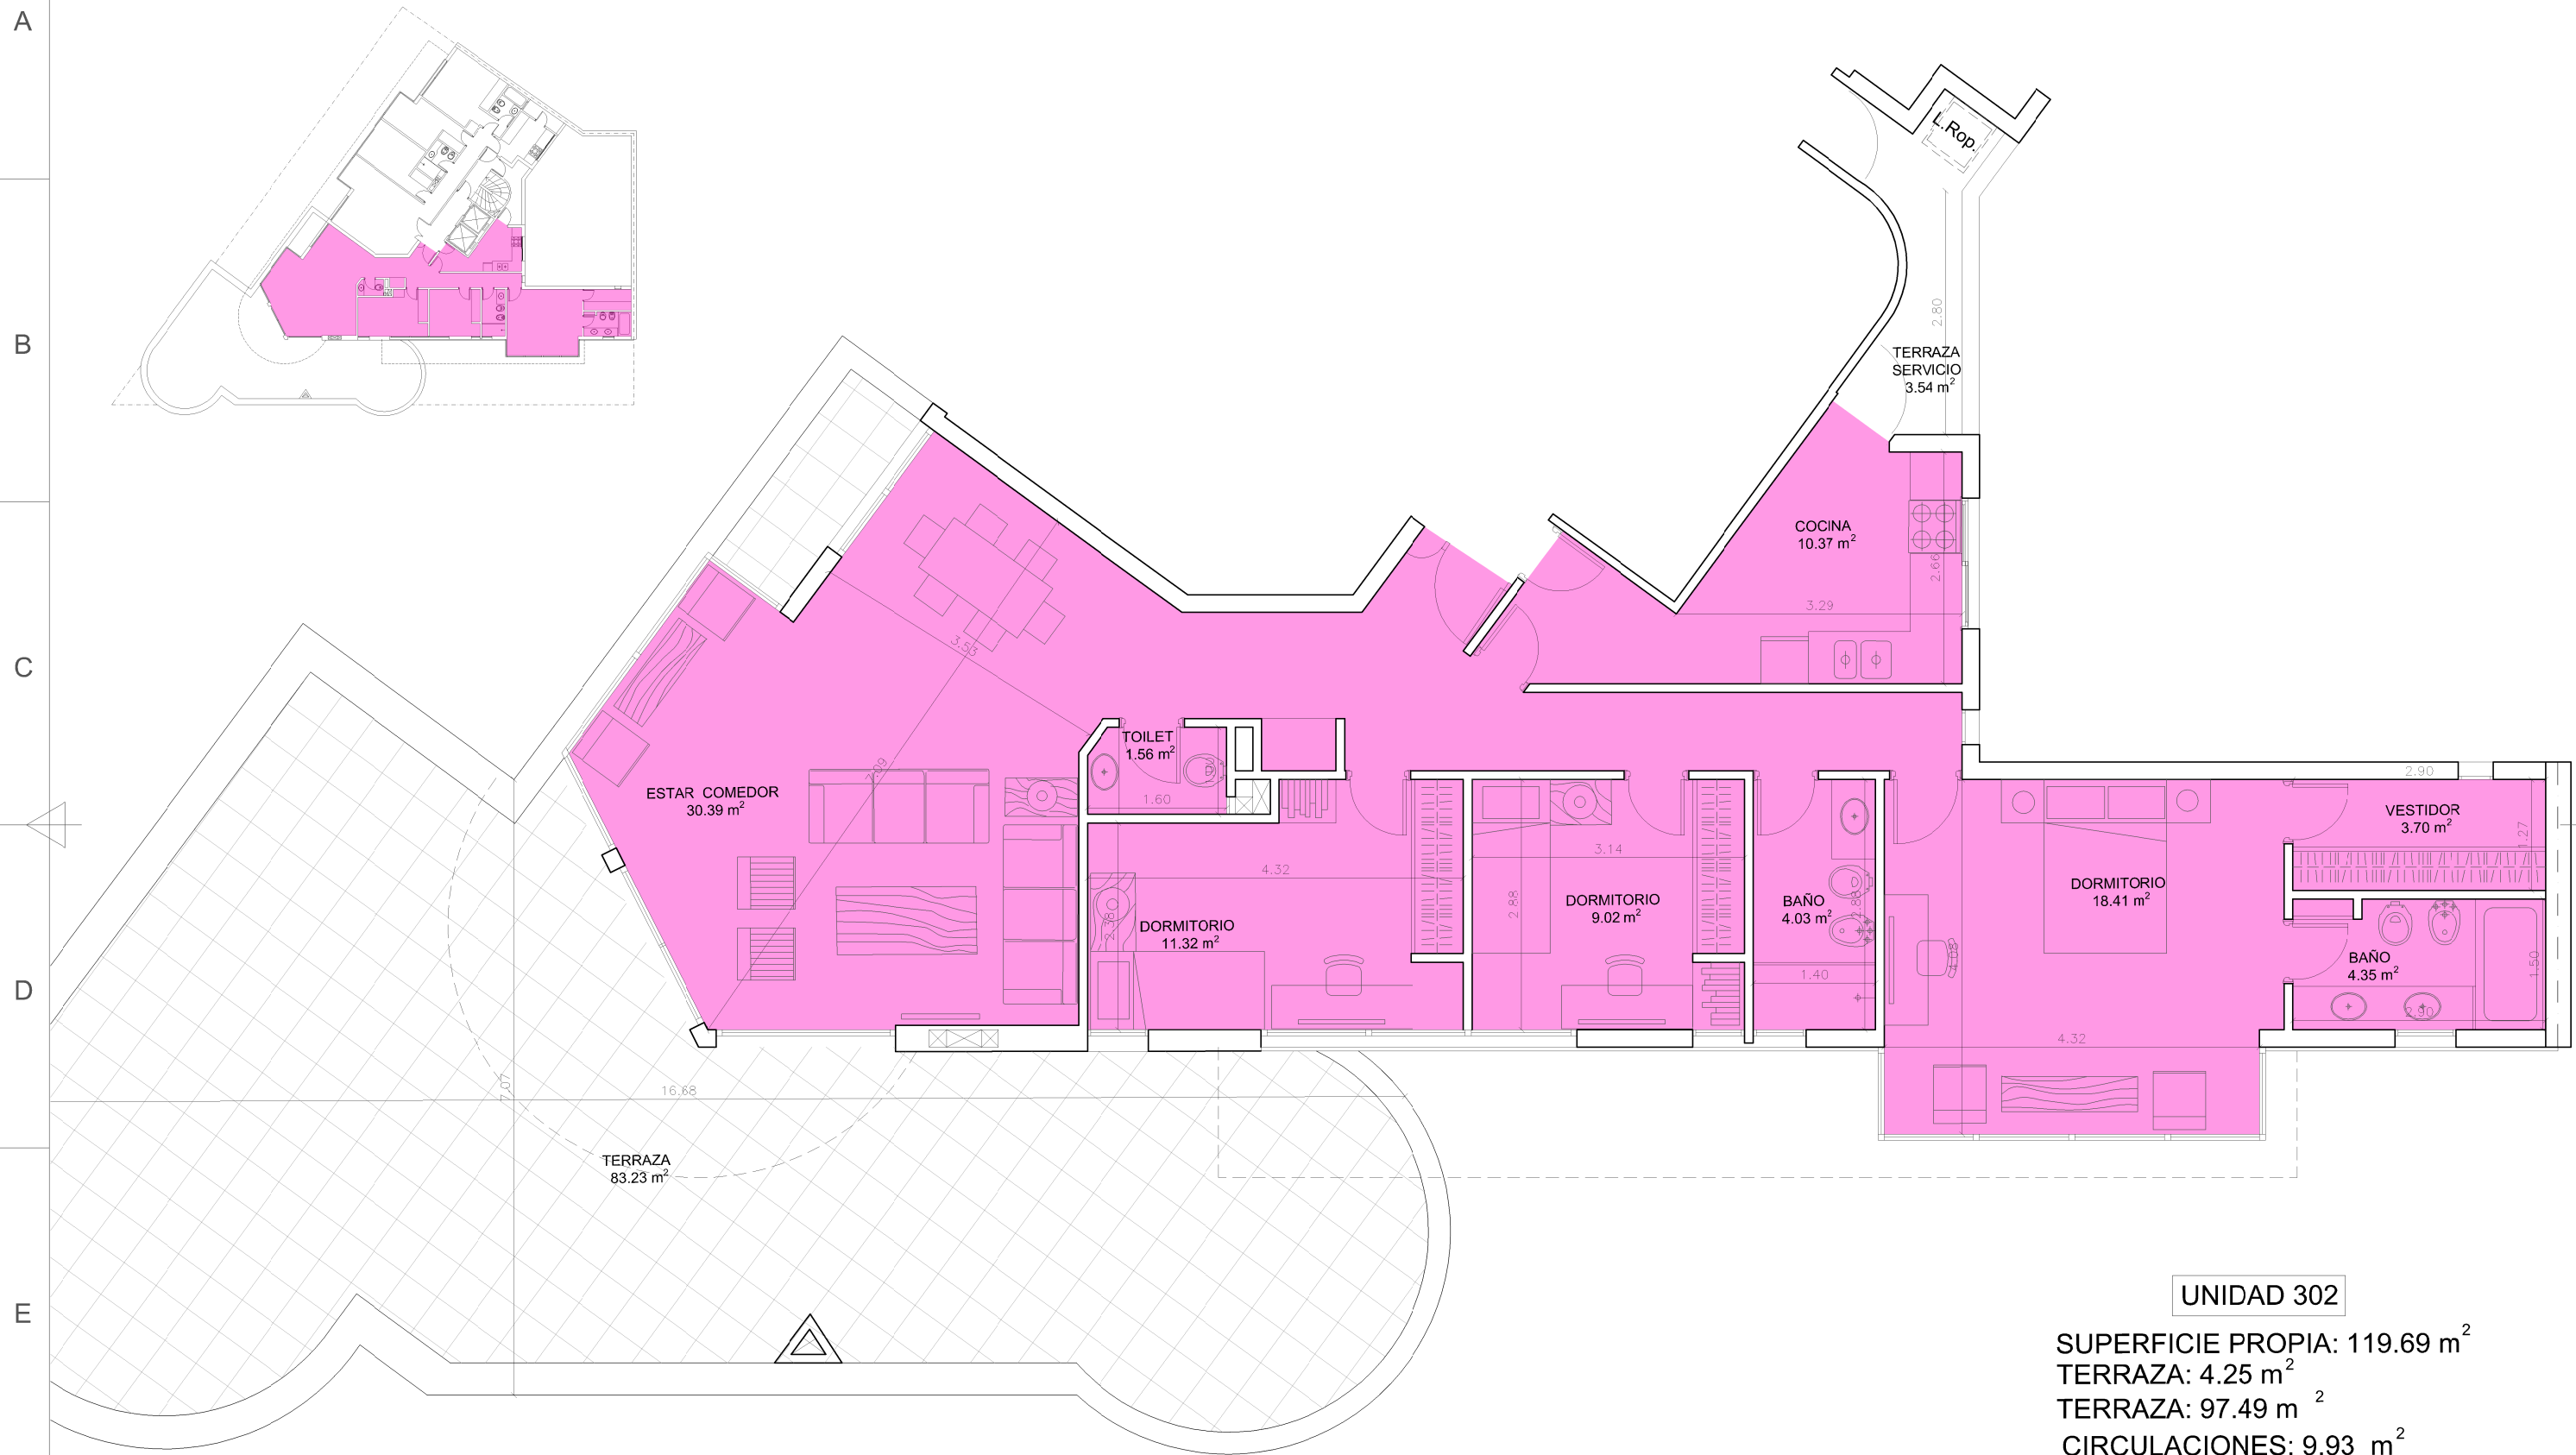

UNIDAD 302

SUPERFICIE PROPIA: 119.69 m²
TERRAZA: 4.25 m²
TERRAZA: 97.49 m²
CIRCULACIONES: 9.93 m²
TOTAL: 231.36 m²

ESTUDIO BETTINELLI ARQUITECTOS Andresito Guacurari 1806 - tel.-fax. 2401 29 58 cel. 099 64 37 49- info@estudiobettinelli.com	Obra: Edificio Técnico: Arq. Carlos Fernández Tomas	Ubicación: Av. Julio Sosa 2237 esq. Calle Patria Lámina: UNIDAD 302	Fecha: 12 /09 /2016 Escala: 1-75
--	---	---	--