

A

B

C

D

E

F

1

2

3

4

5

6

A


B

C

D


E

F

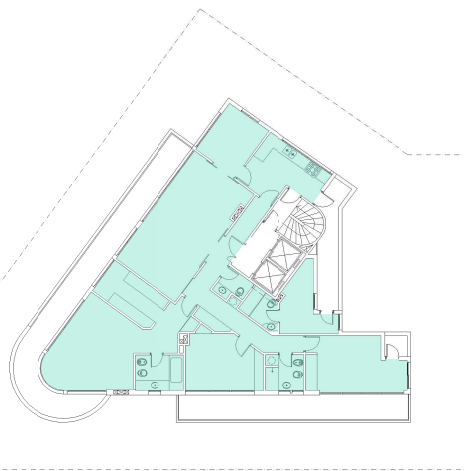

UNIDAD 1101

SUPERFICIE PROPIA: 156.80 m²
TERRAZAS: 10.54 m²
BALCONES: 48.35 m²
CIRCULACIONES: 14.81 m²
TOTAL: 230.50 m²

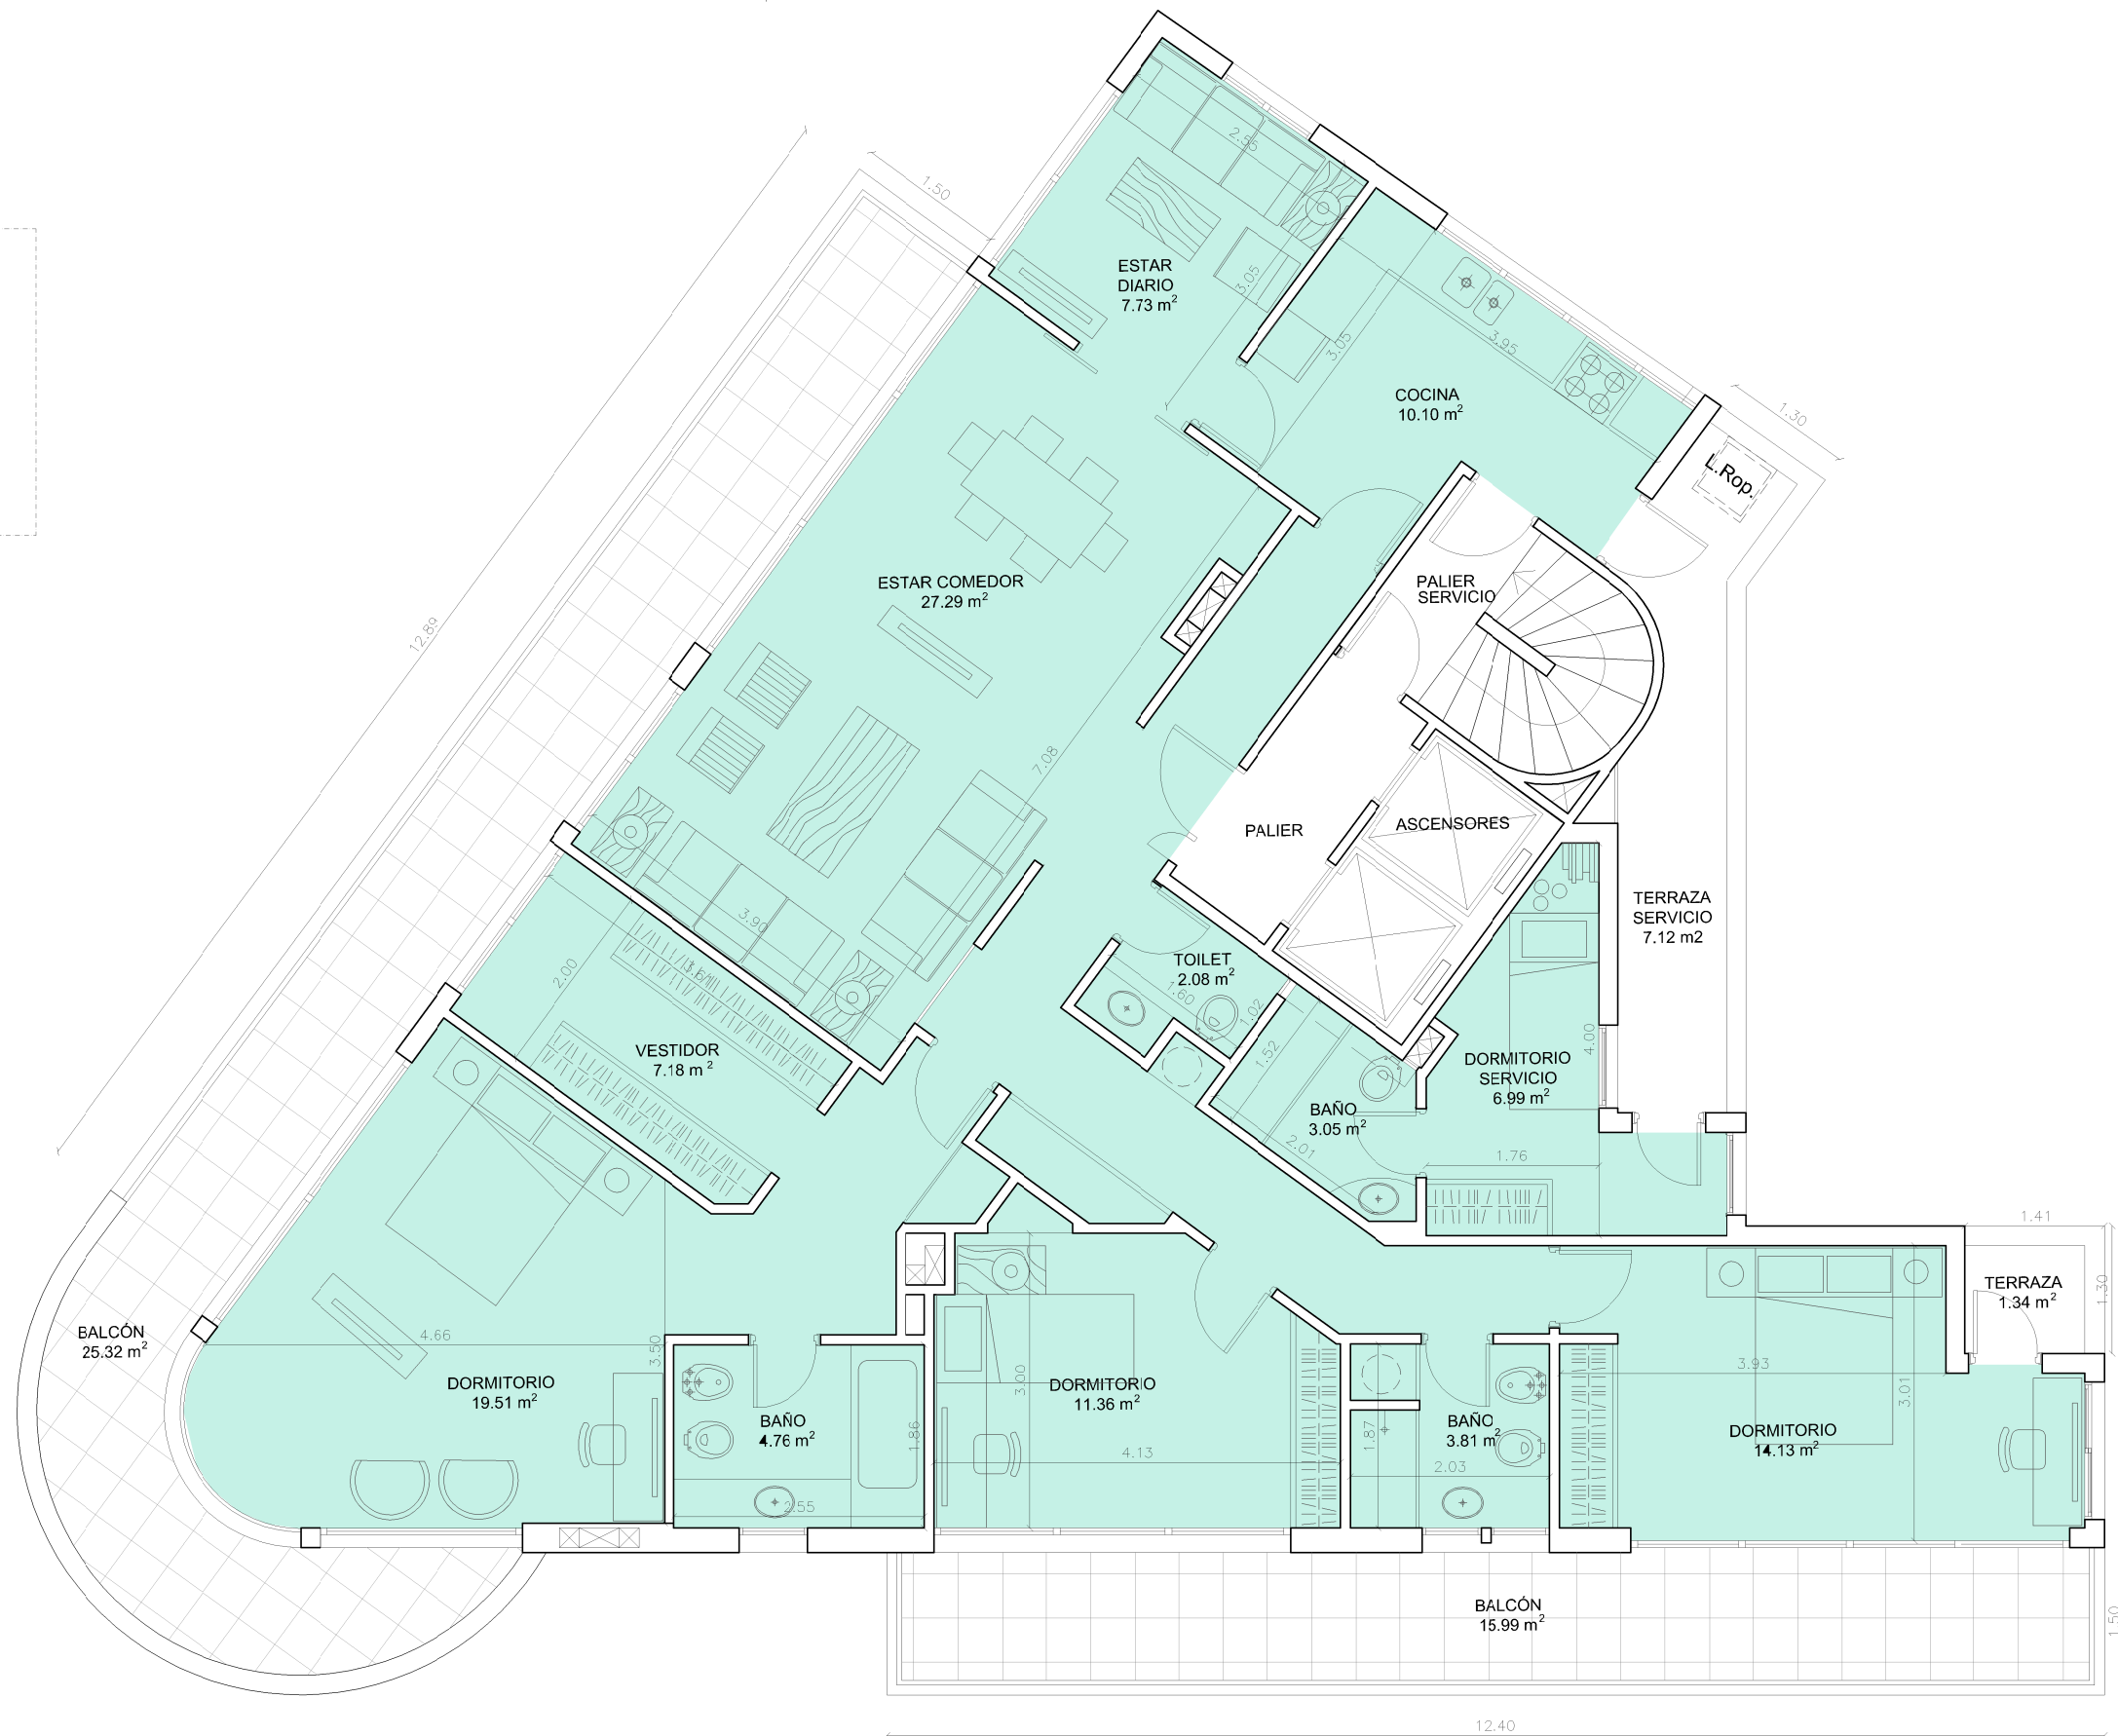

ESTUDIO BETTINELLI
ARQUITECTOS

Andresito Guacurari 1806 - tel.-fax. 2401 29 58 cel. 099 64 37 49- info@estudiobettinelli.com

Obra: Edificio

Técnico: Arq. Carlos Fernández Tomas

Ubicación: Av. Julio Sosa 2237 esq. Calle Patria

Lámina: UNIDAD 1101

Fecha: 12 /09 /2016

Escala: 1-75

1

2

3

4

5

6