

A

B

C

D

E

F

1

2

3

4

5

6

A

B

C



D

E

F

UNIDAD 702

SUPERFICIE PROPIA: 107.76 m²
TERRAZA: 1.98 m²
BALCONES: 26.37 m²
CIRCULACIONES: 10.27 m²
TOTAL: 146.38 m²

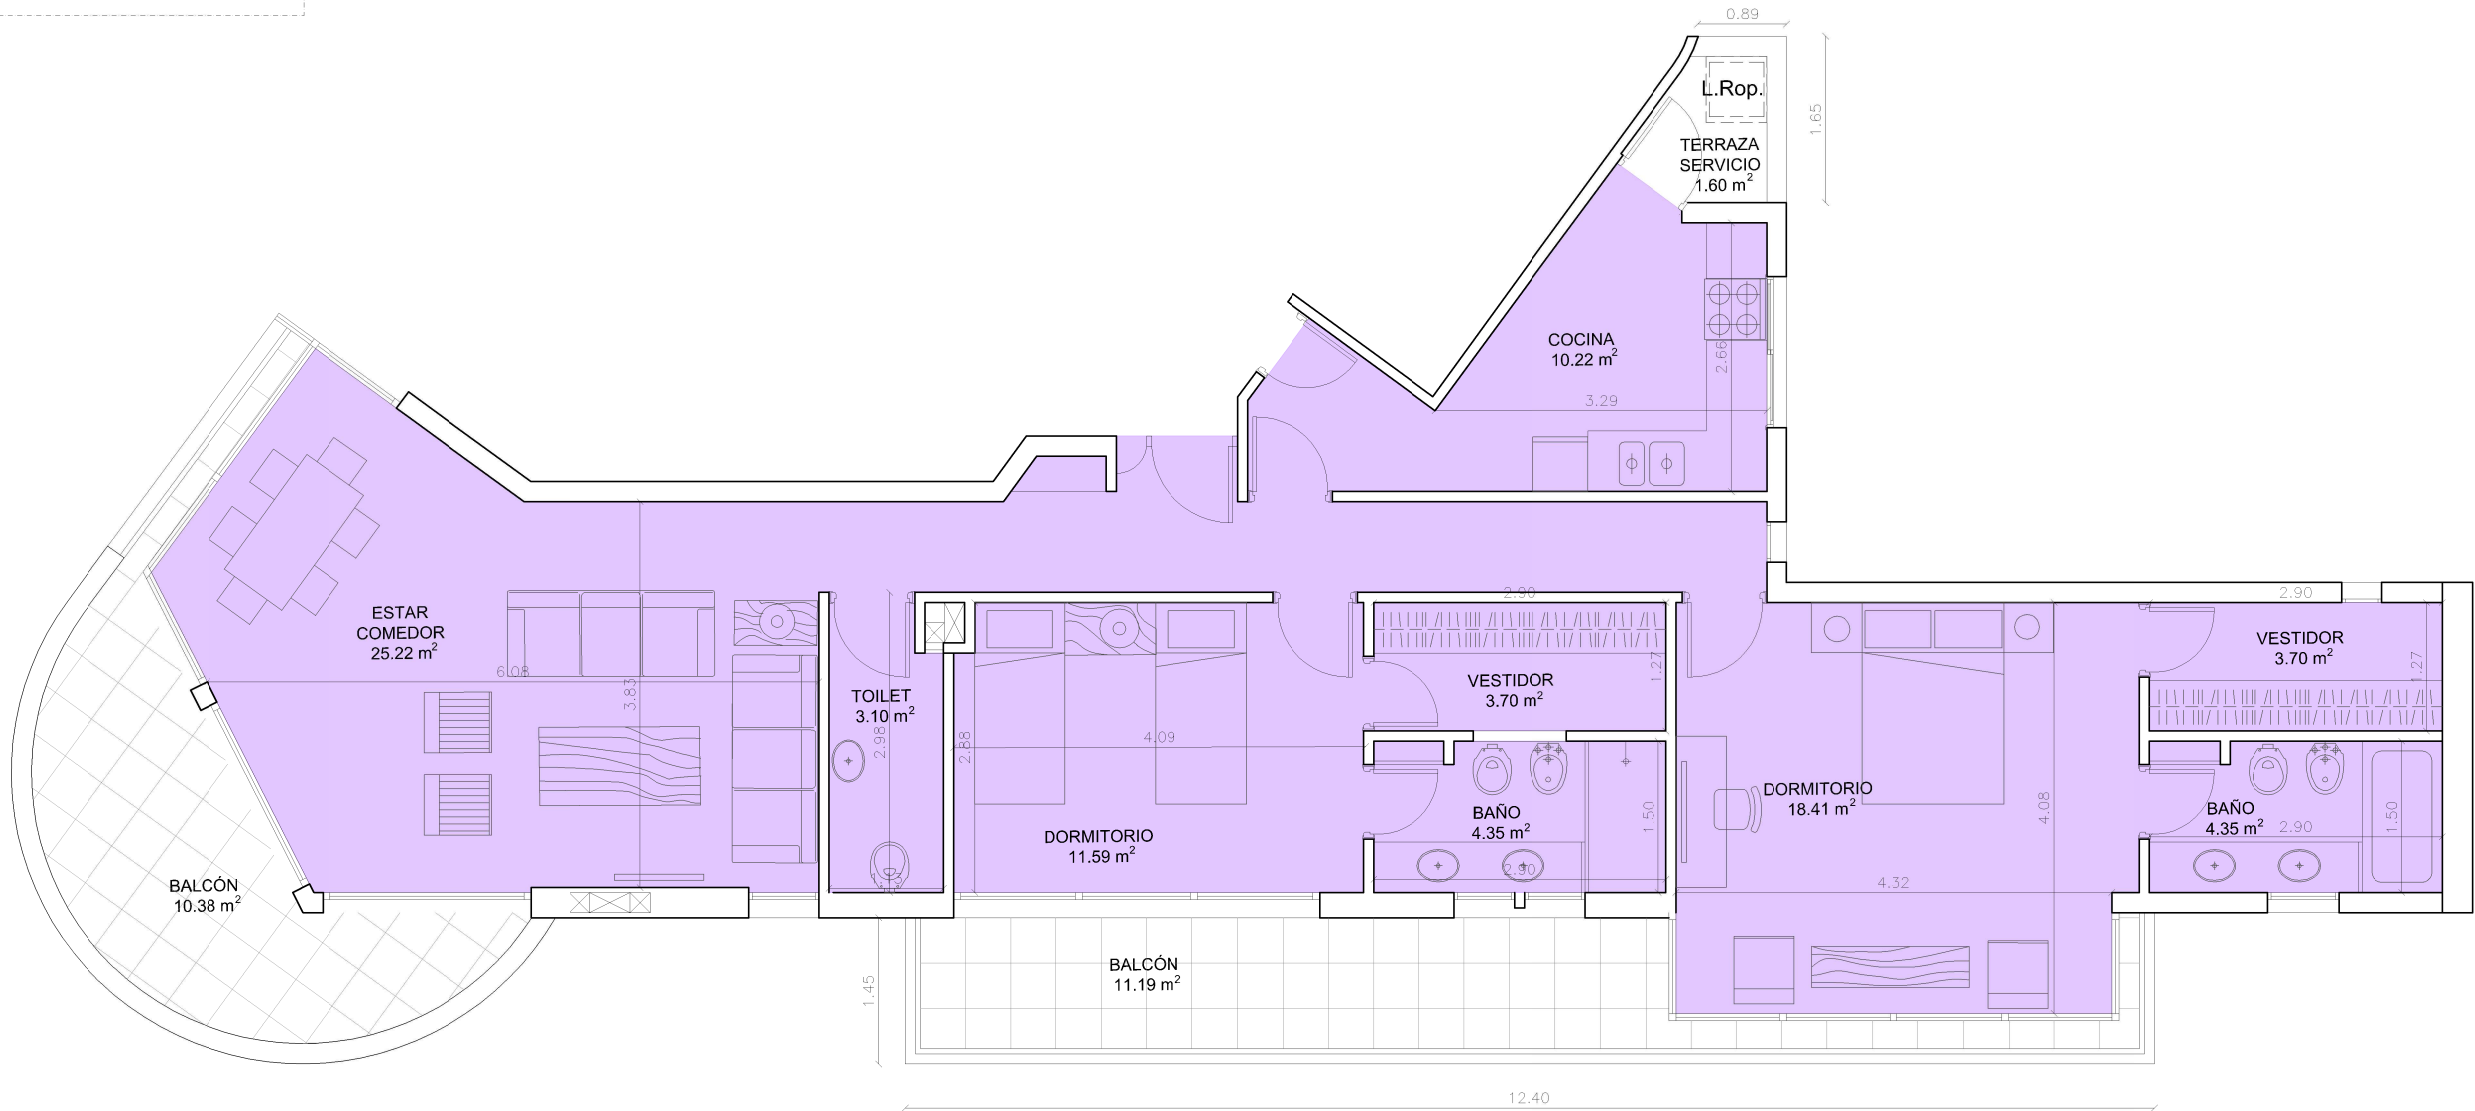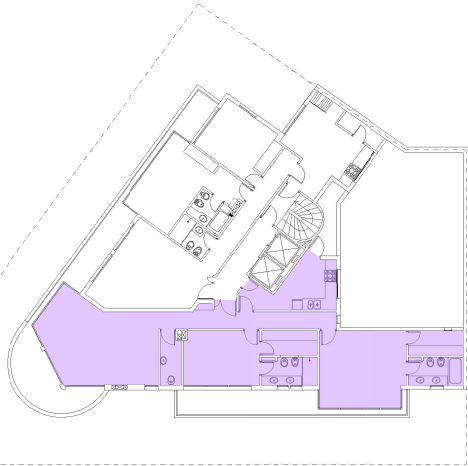

ESTUDIO BETTINELLI
ARQUITECTOS

Andresito Guacurari 1806 - tel.-fax. 2401 29 58 cel. 099 64 37 49- info@estudiobettinelli.com

Obra: Edificio

Técnico: Arq. Carlos Fernández Tomas

Ubicación: Av. Julio Sosa 2237 esq. Calle Patria

Lámina: UNIDAD 702

Fecha: 12 /09 /2016

Escala: 1-75

1

2

3

4

5

6