

A

B

C

D

E

F

1

2

3

4

5

6

A

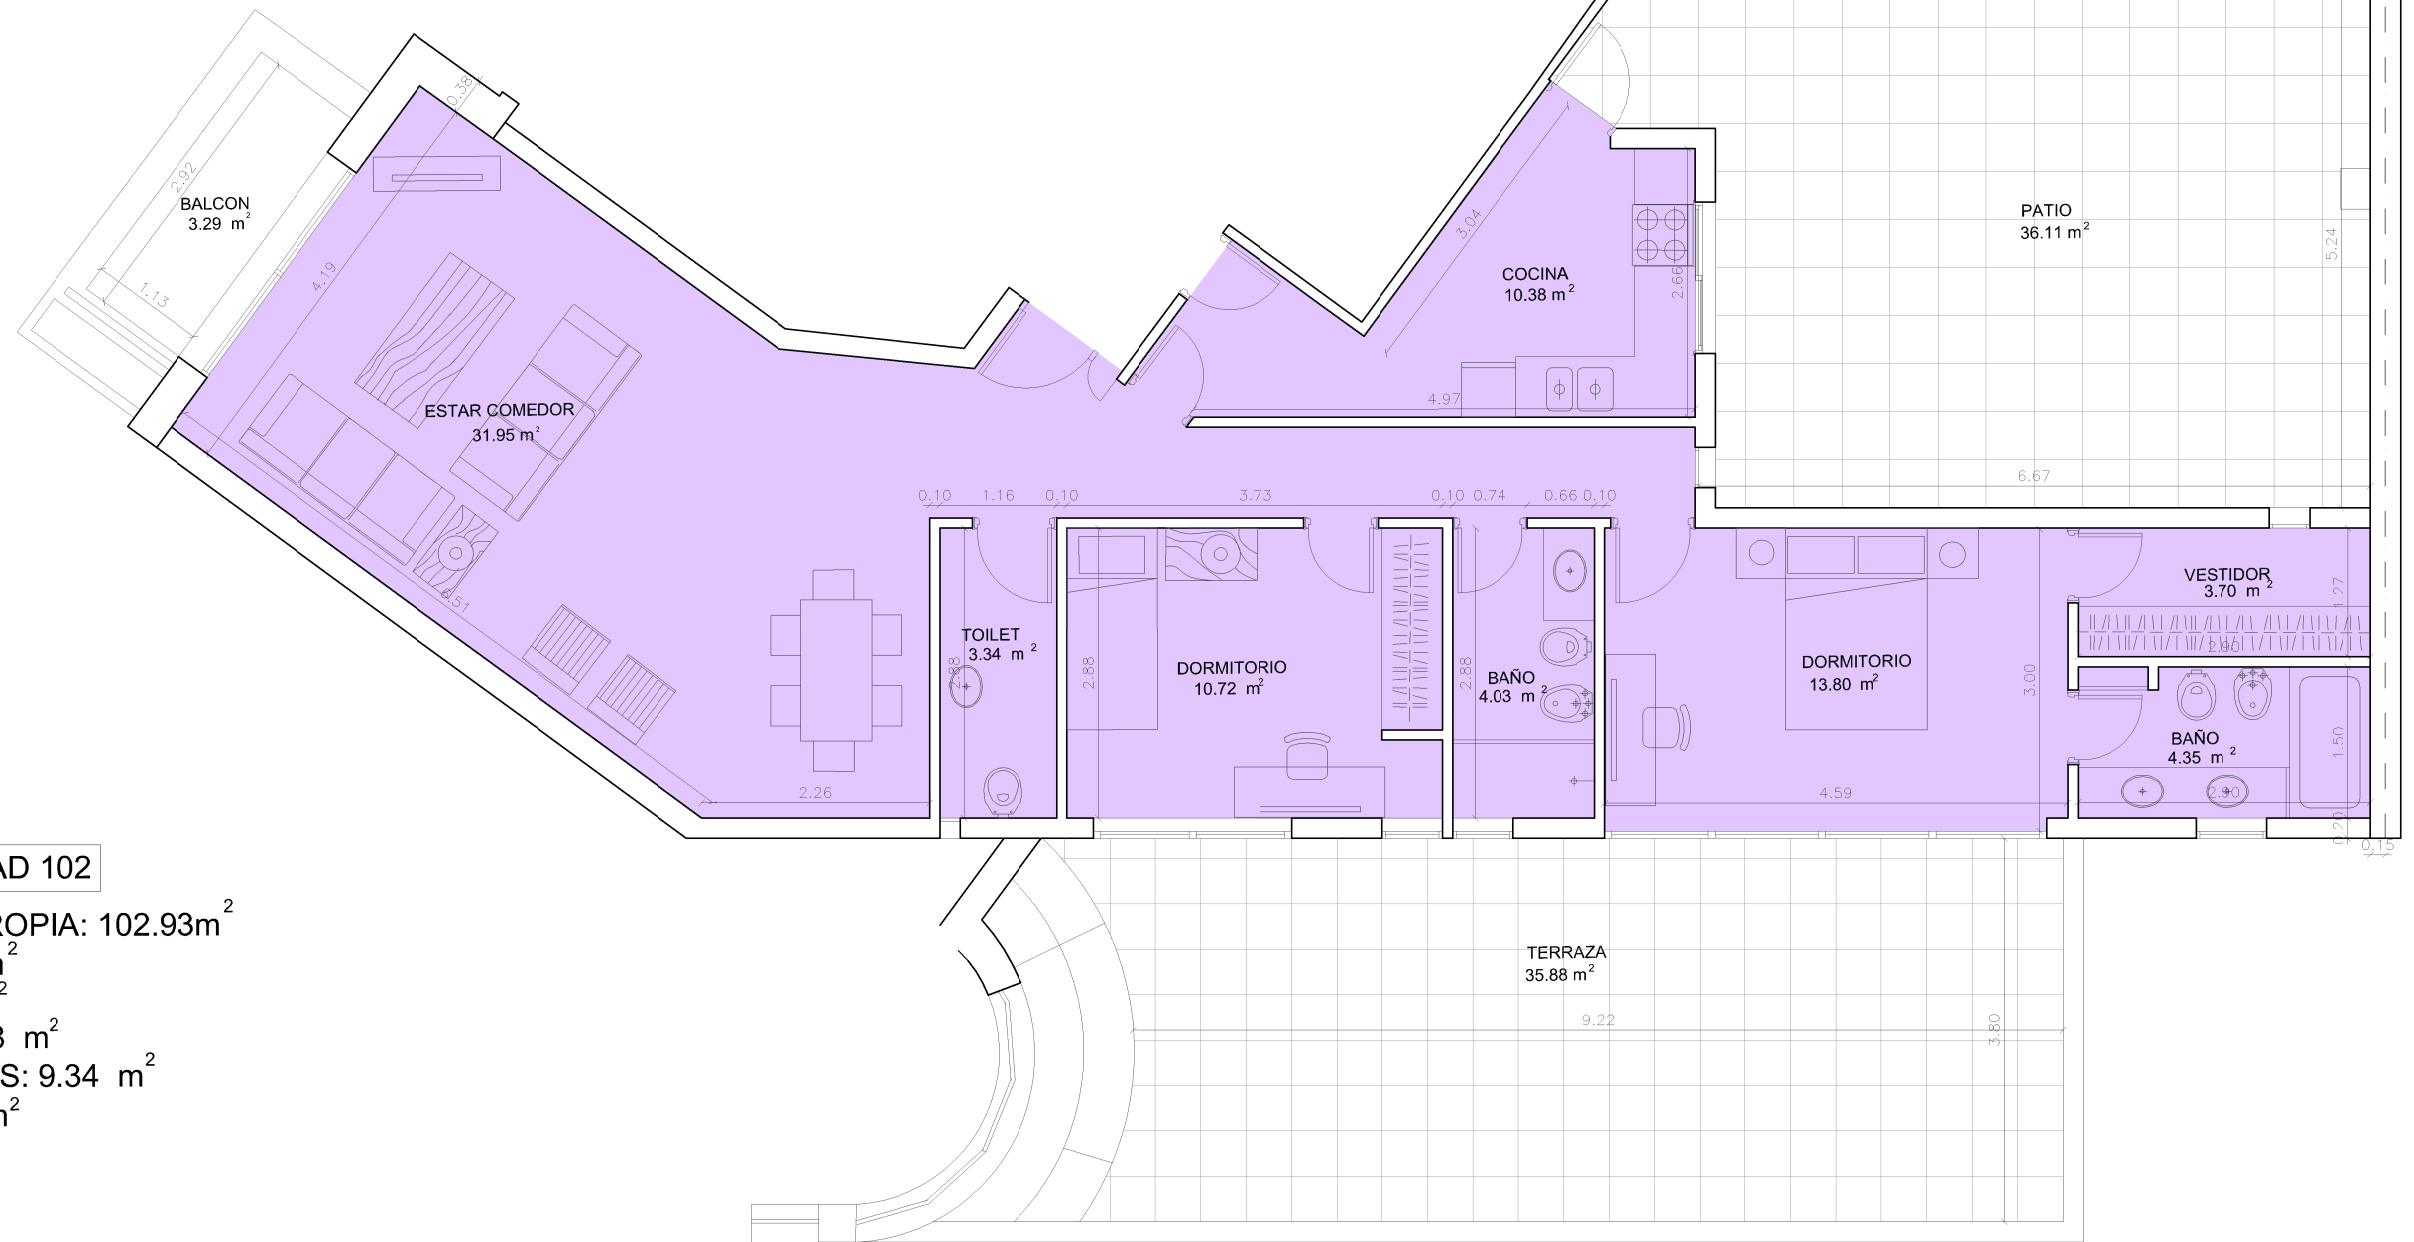
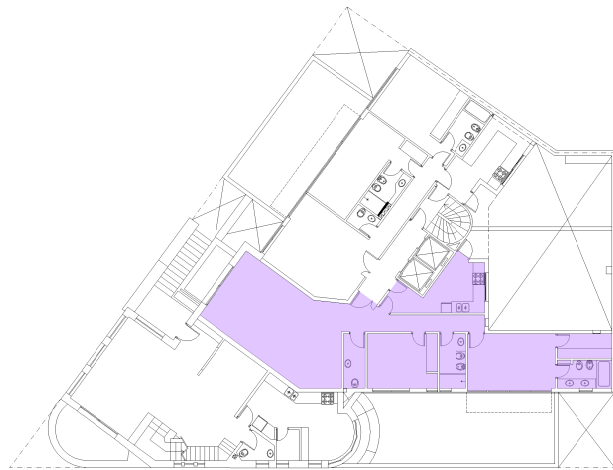
B

C

D

E

F

**UNIDAD 102**

SUPERFICIE PROPIA: 102.93m²
BALCON: 5.69 m²
PATIO: 37.65 m²
TERRAZA: 35.88 m²
CIRCULACIONES: 9.34 m²
TOTAL: 191.49m²



ESTUDIO BETTINELLI
ARQUITECTOS

Andrésito Guacurari 1806 - tel.-fax. 2401 29 58 cel. 099 64 37 49- info@estudiobettinelli.com

Obra: Edificio

Técnico: Arq. Carlos Fernández Tomas

Ubicación: Av. Julio Sosa 2237 esq. Calle Patria

Lámina: UNIDAD 102

Fecha: 12 /09 /2016

Escala: 1-75

1

2

3

4

5

6