



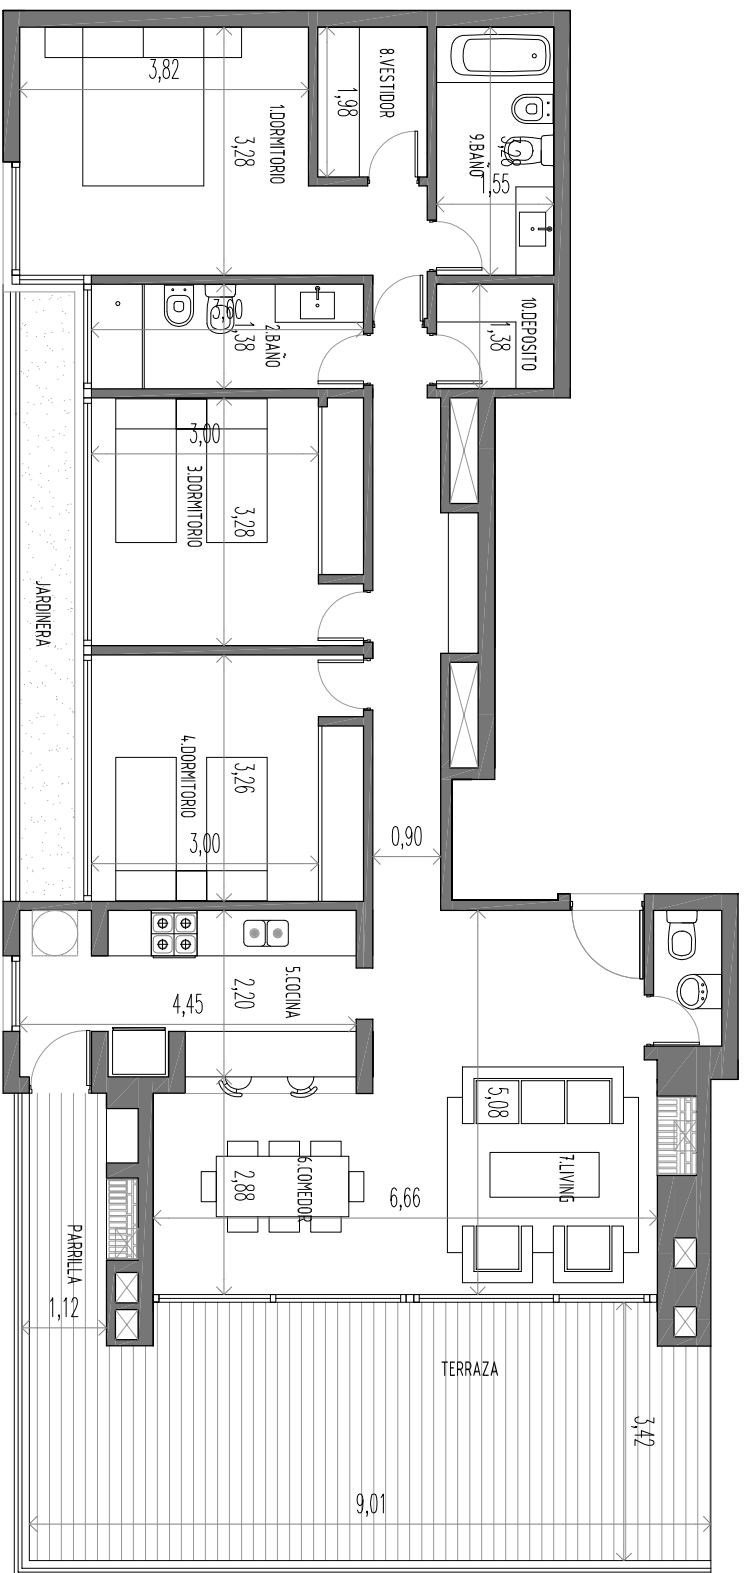

M2 PROPIOS: 100 m2
M2 MUROS: 18 m2
M2 TERRAZAS: 44,5 m2
M2 TOTAL: 162 m2

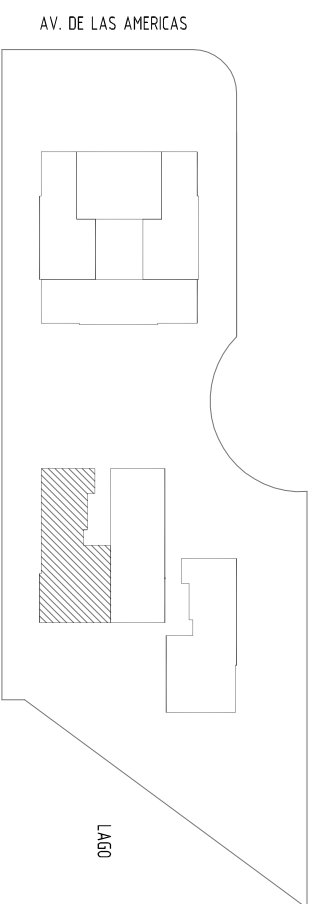

UBICACION EN PLANTA GRAL.
NIVEL + 3,00m

1:100

BELLO - PODESTA

ORIENT - RIBERA ESTE
MONTEVIDEO, URUGUAY

UNIDAD 22
SEGUNDO PISO
BLOQUE LAGO