



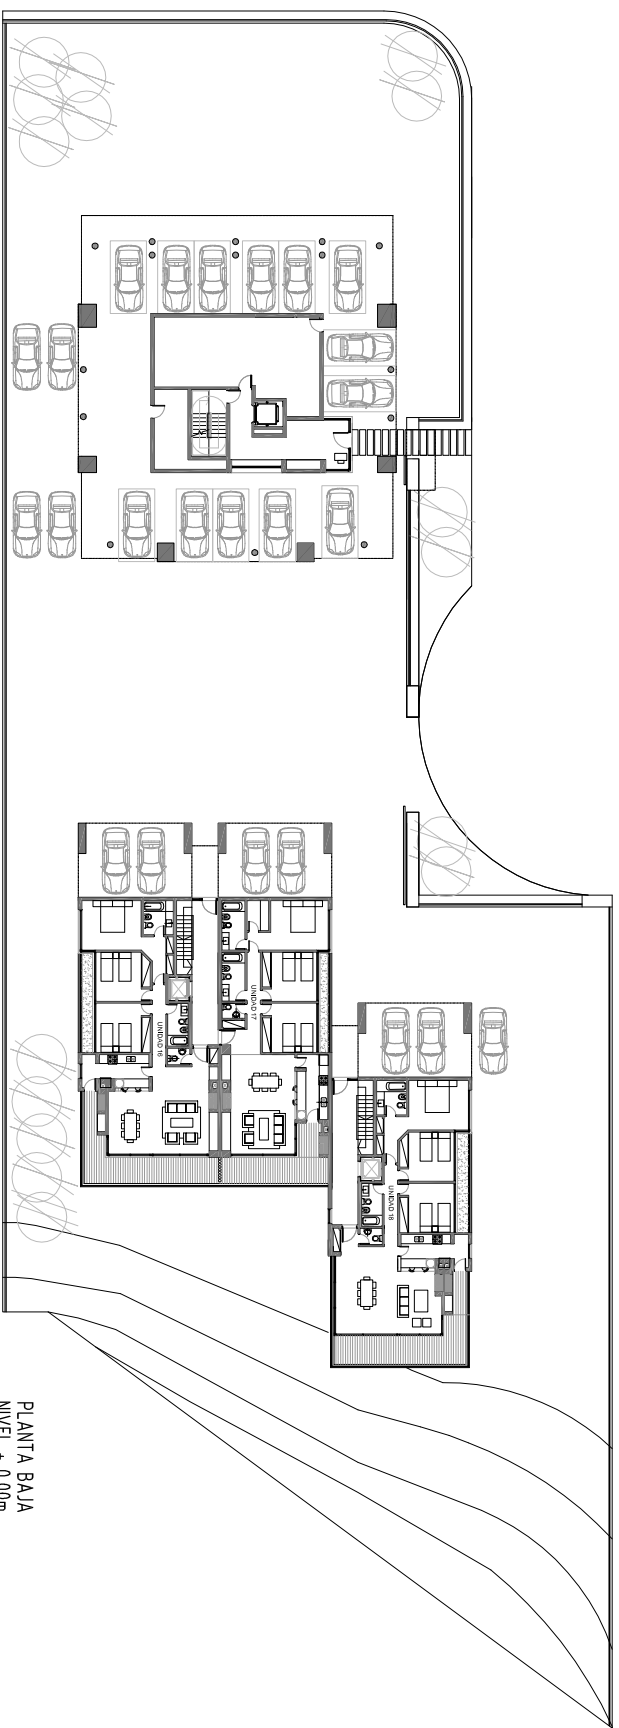

PLANTA BAJA
NIVEL + 0.00m

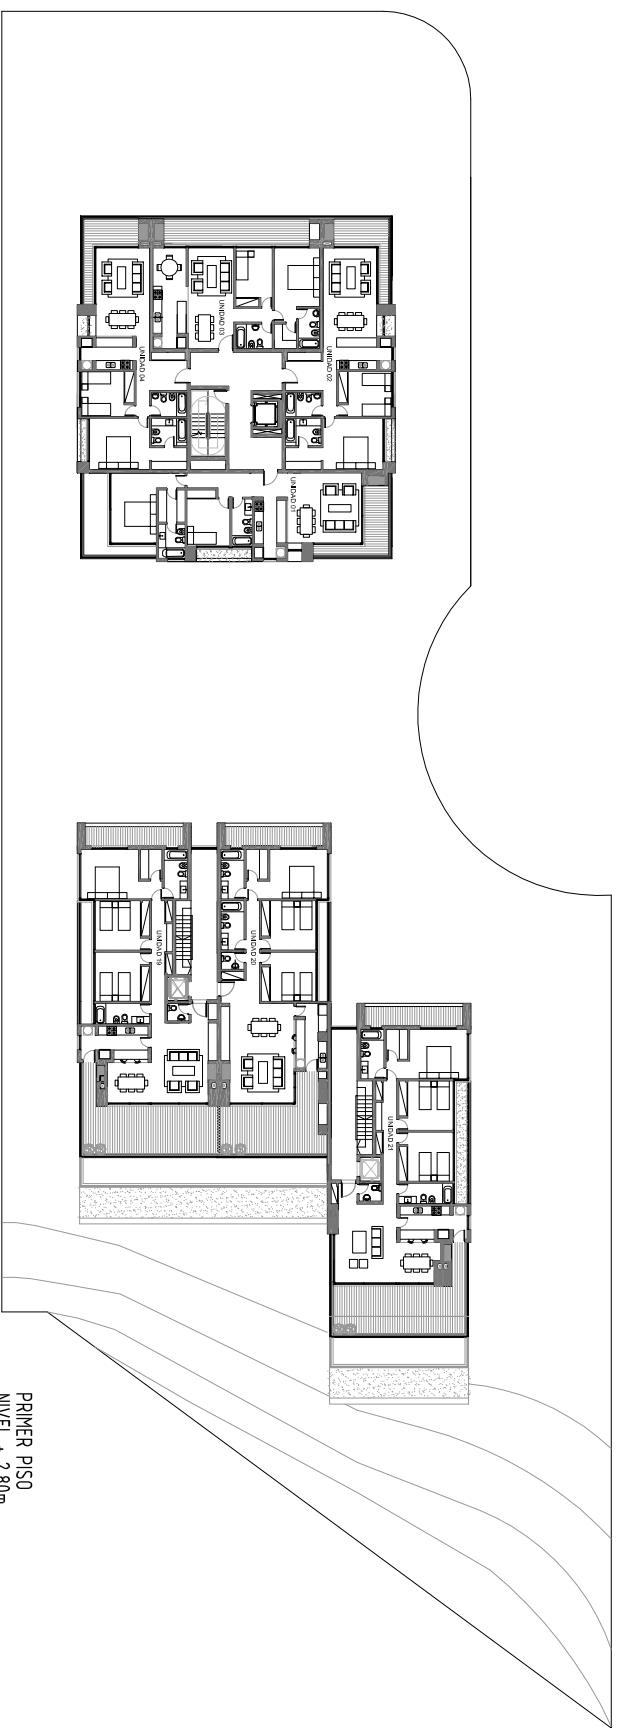

PRIMER PISO
NIVEL + 2.80m

BELLO - PODESTA

ORIENT - RIBERA ESTE
MONTEVIDEO, URUGUAY

PLANTAS GENERALES

BELLO / PODESTA
ARQUITECTOS

+54(11) 4717-6249 / 4836-3265
e-mail: bpa@barnet.com.ar
www.bello-podesta.com.ar

1:500