


WELL

101

205.8m²

121.1m ²	Cubierta
68.5m ²	Terraza Semicubierta
16.2m ²	Palier
1	Cochera


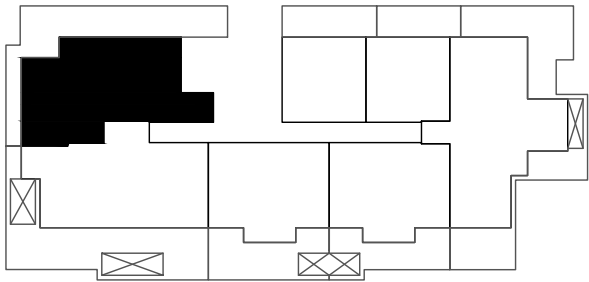


- 3 DORMITORIOS
- 2 BAÑOS
- TOILETTE
- COCINA
- ESTAR COMEDOR
- BALCÓN TERRAZA CON PARRILLERO
- MASTER SUITE CON VESTIDOR

*Criterio metrajes según A.P.P.C.U. Area interior incluye: área bienes propios de la unidad, área total muros exteriores y 50% área muros separativos unidades, ductos interiores a la unidad. Area de palier incluye: palier, ascensores y escalera del nivel. Area de terraza semi-cubierta incluye: área de terrazas cubiertas y abiertas.



PONCEdeLEON/ARQUITECTOS

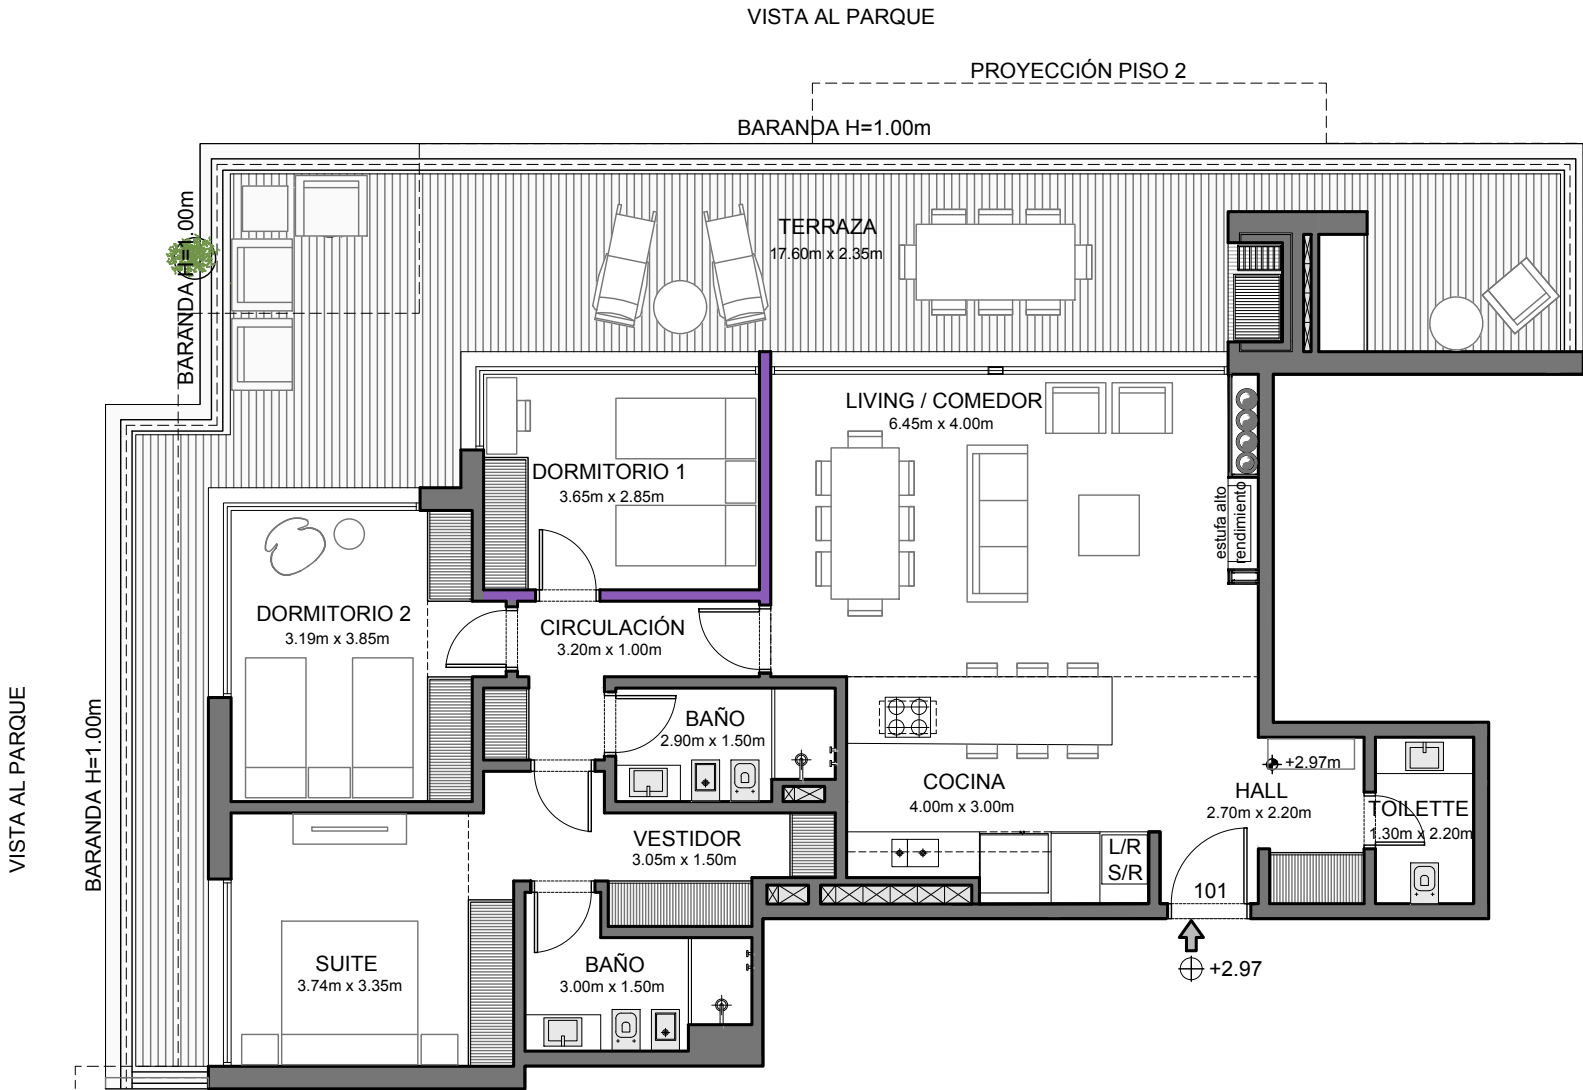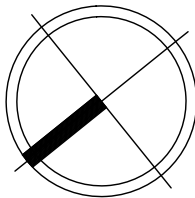

Los planos, descripciones, fotografías e ilustraciones son meramente orientativos y provisorios. Están sujetos a modificaciones, adecuaciones y replanteos, tanto en lo que respecta a la tipología, tamaño y características de las unidades funcionales como a los servicios generales, amenidades y espacios comunes del edificio. Asimismo, las medidas y superficies de los planos son meramente orientativos y surgen de las modificaciones indicadas precedentemente y del plano de mensura y división en propiedad horizontal.