




Doce_22

APARTMENTS & LOFTS

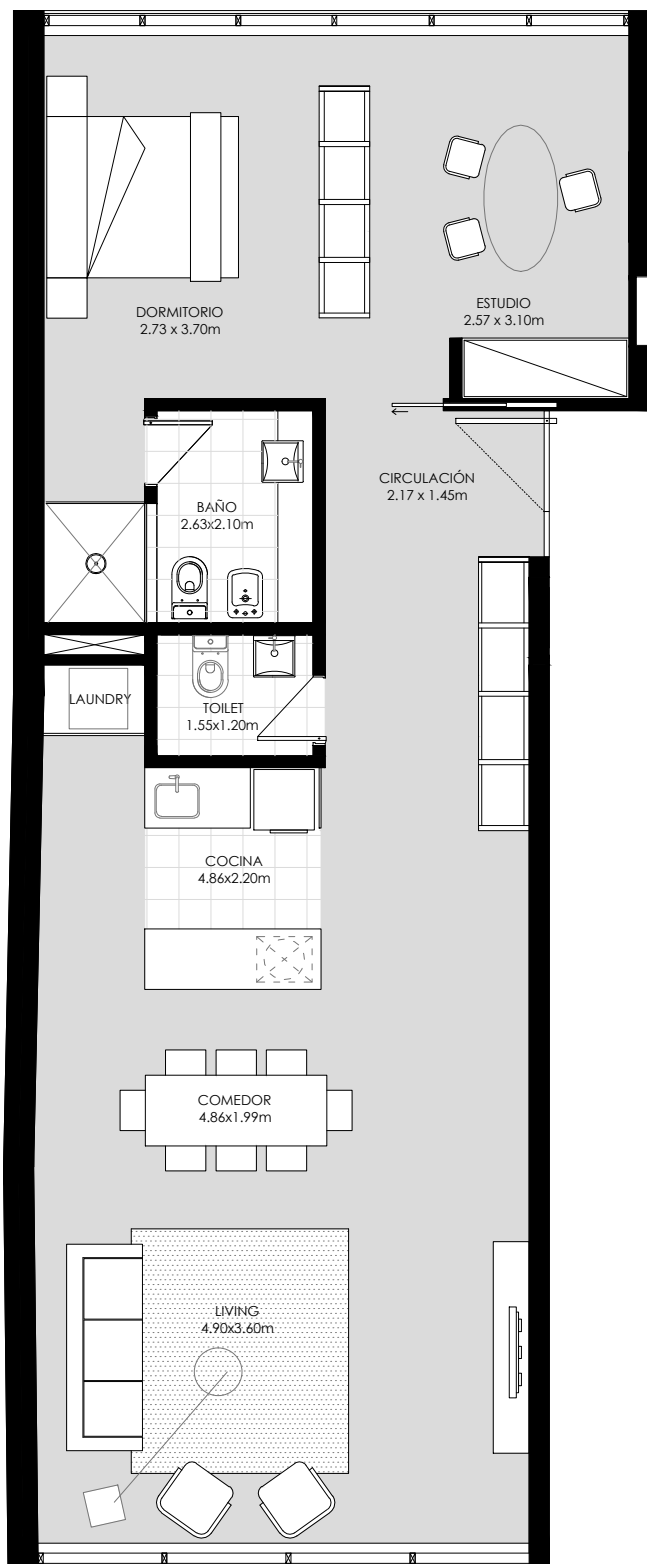

UNIDAD 105 a 405
LOFT DESIGN READY
Nivel 1° A 4°

Area Propia c/muros_ 83.54m²
Area Comun_ 10.64m²
Area Terrazas y Patios_ 0.0m²
Area TOTAL_94.18m²

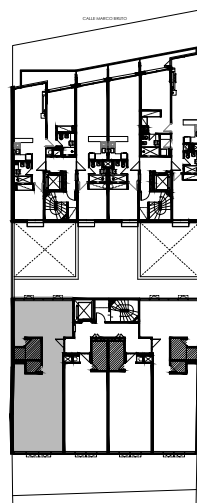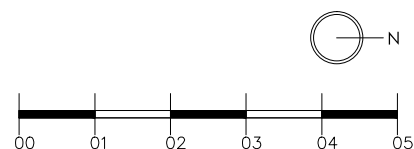

LOFT DESIGN READY

Muros interiores: Las paredes estarán enduidas y pintadas.

Equipamiento: Se entregará el baño completo y prevision para inst. cocina.

Instalaciones: Se dejarán todas las previsiones necesarias.

de eléctrica y climatización para la configuración final de la unidad.

Aberturas exteriores: Aberturas en aluminio con doble acristalamiento.

Cielorraso: Cielorraso en hormigón visto.

Pavimentos interiores: Se dejará prevision para colocar piso técnico o similar.