


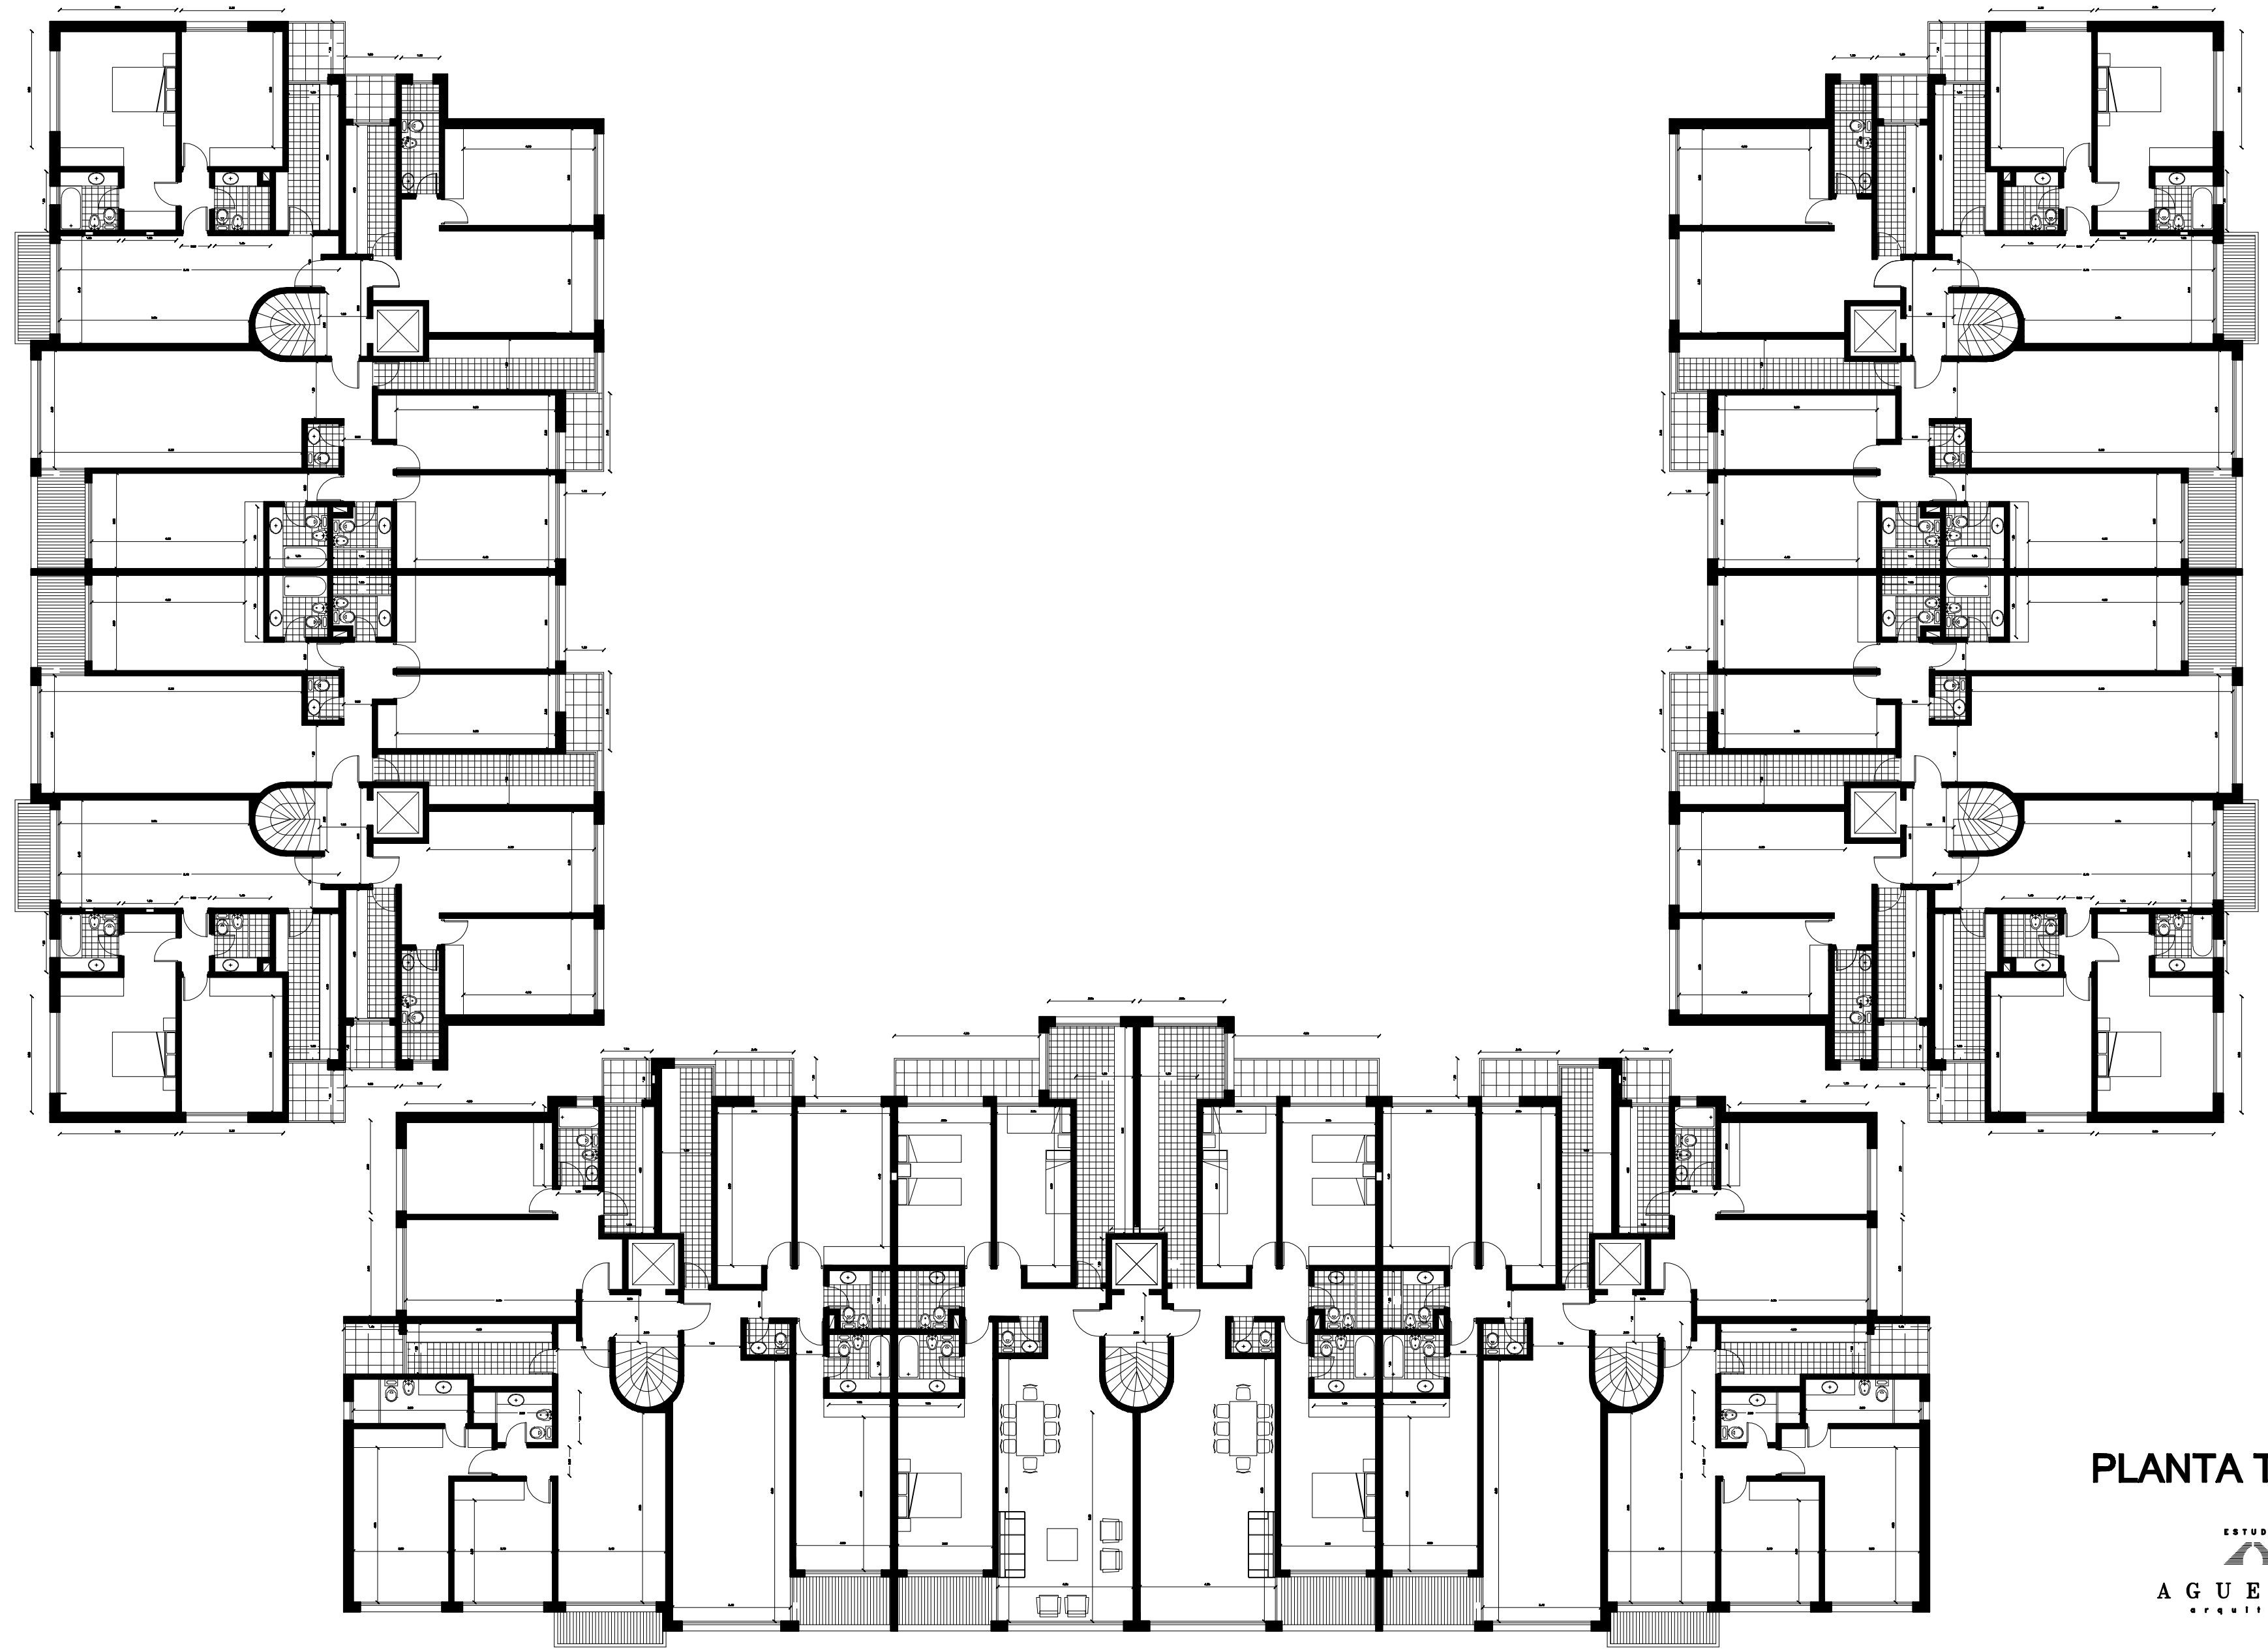

PLANTA TIPO

ESTUDIO
AGUERRE
arquitectos